




Исходный план

- Условные обозначения:
- Существующая стена
 - Балконная стена
 - Радиатор отопления

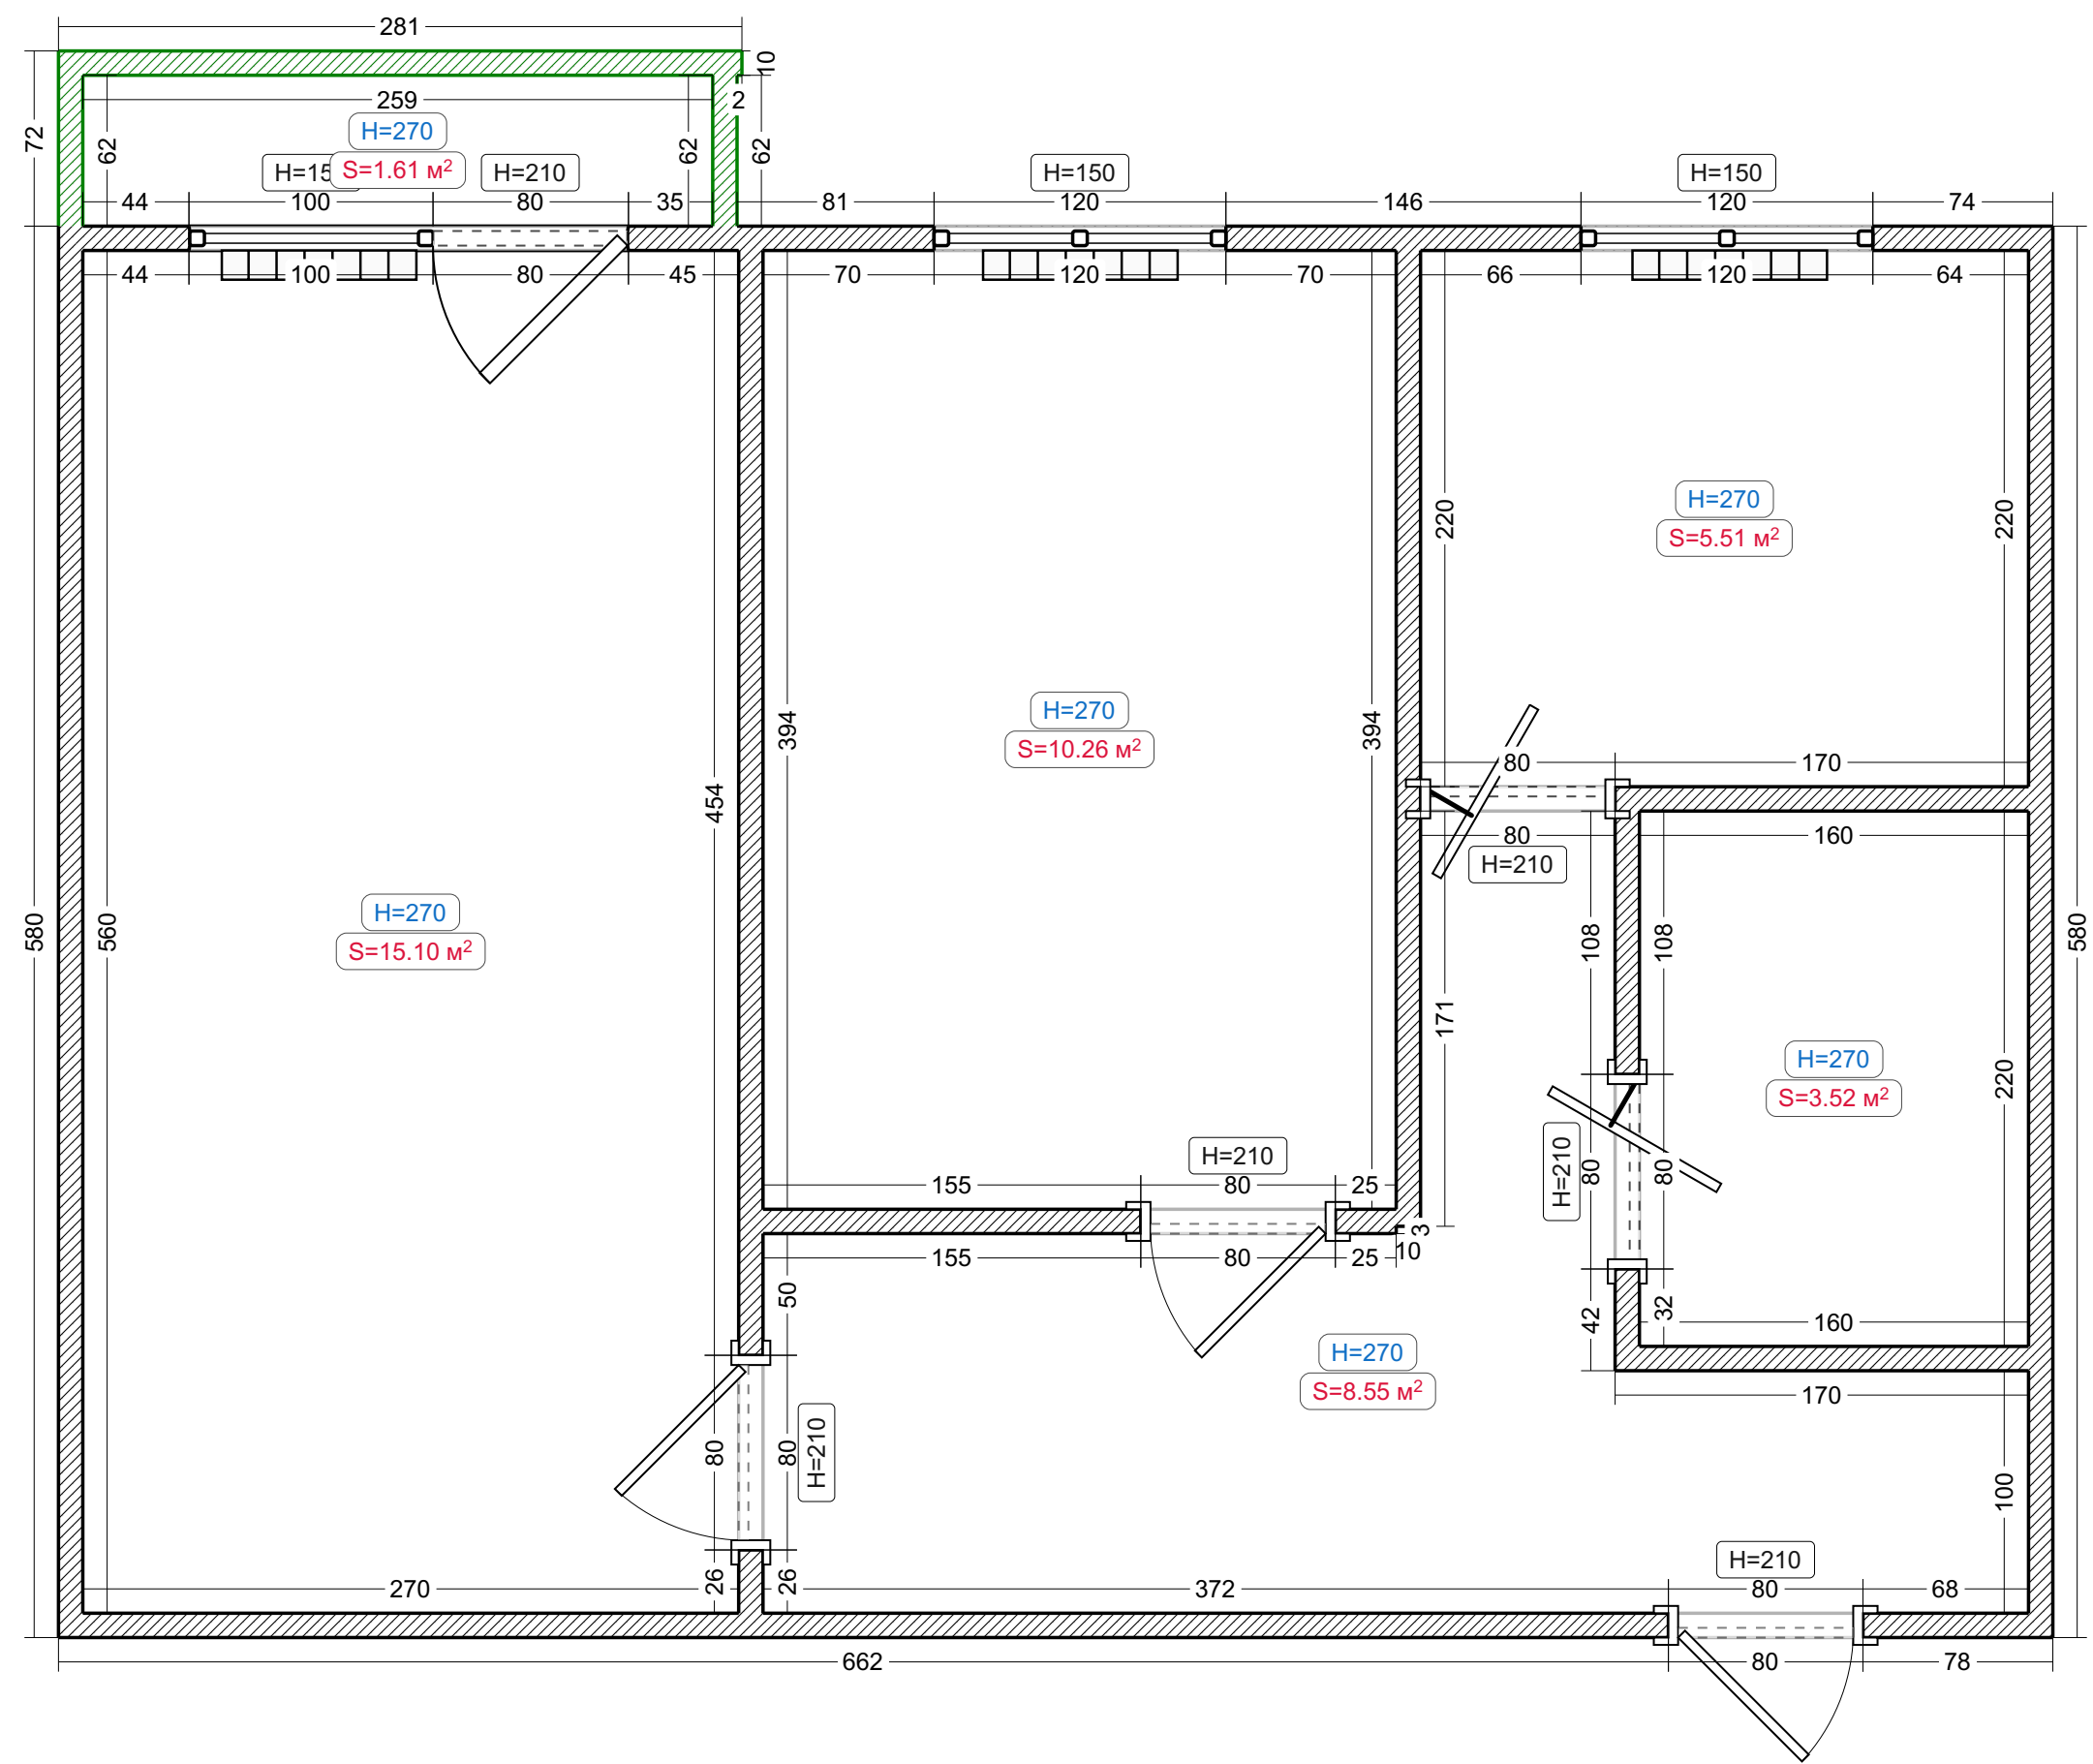

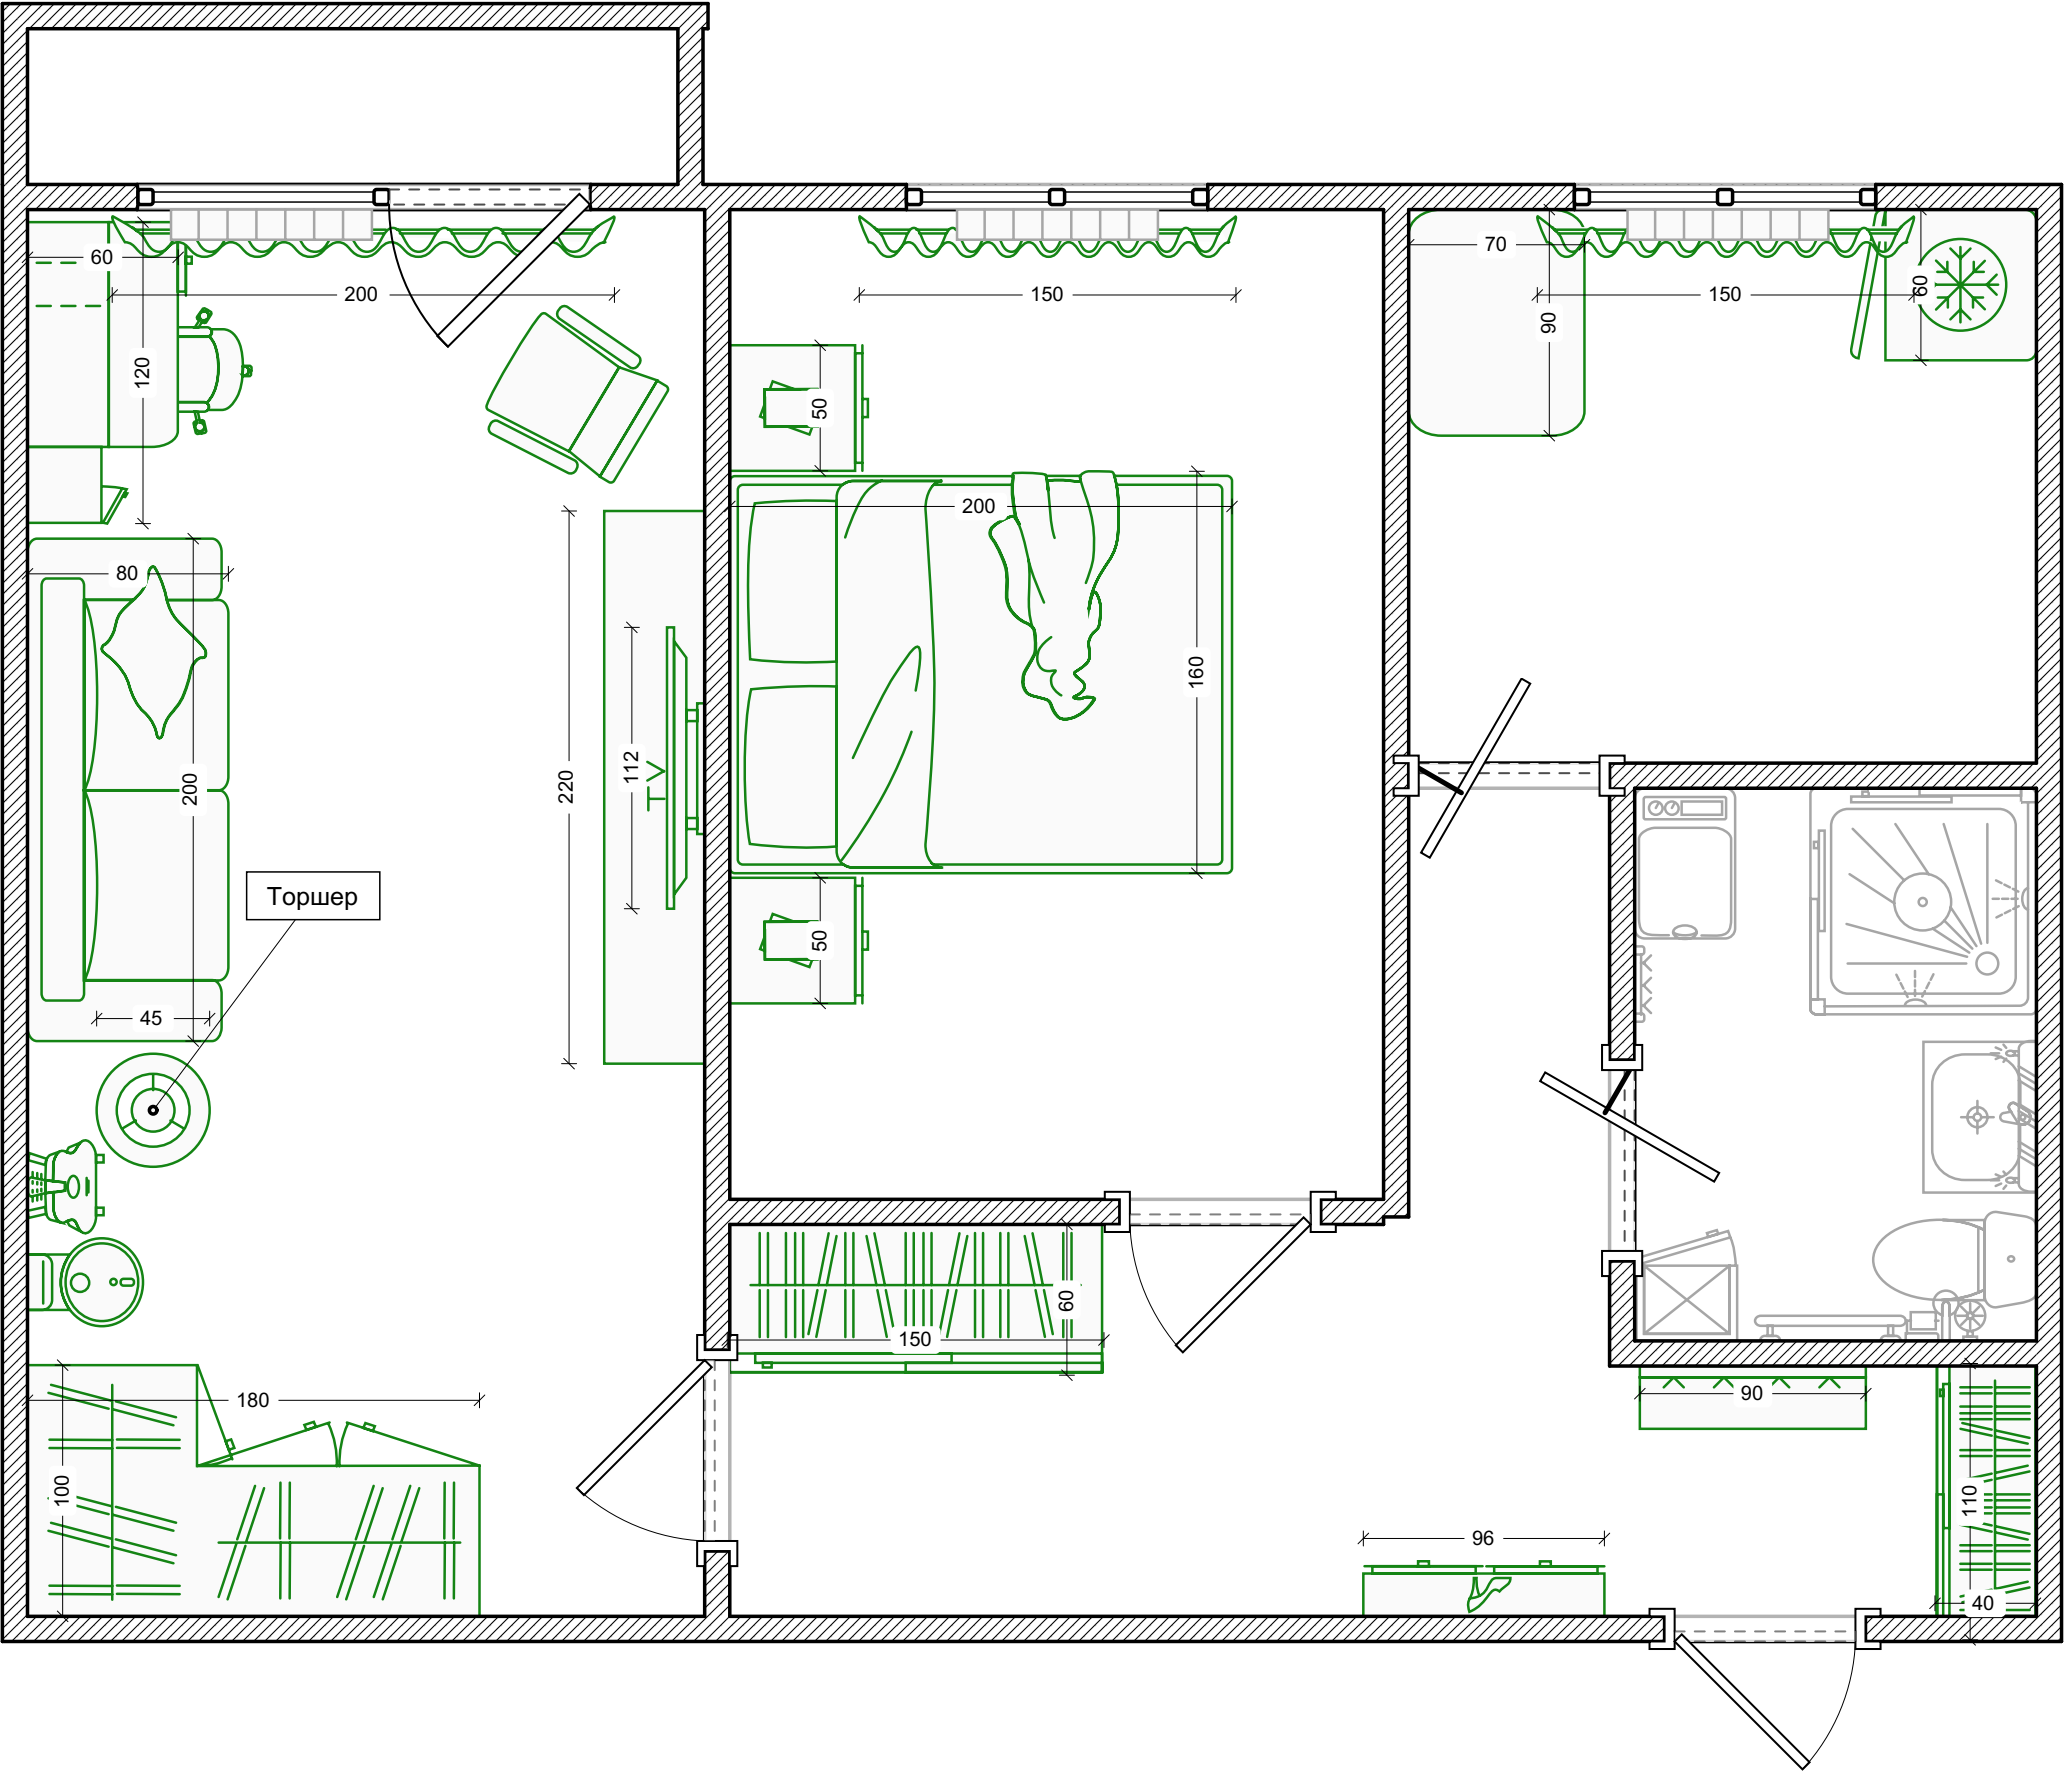

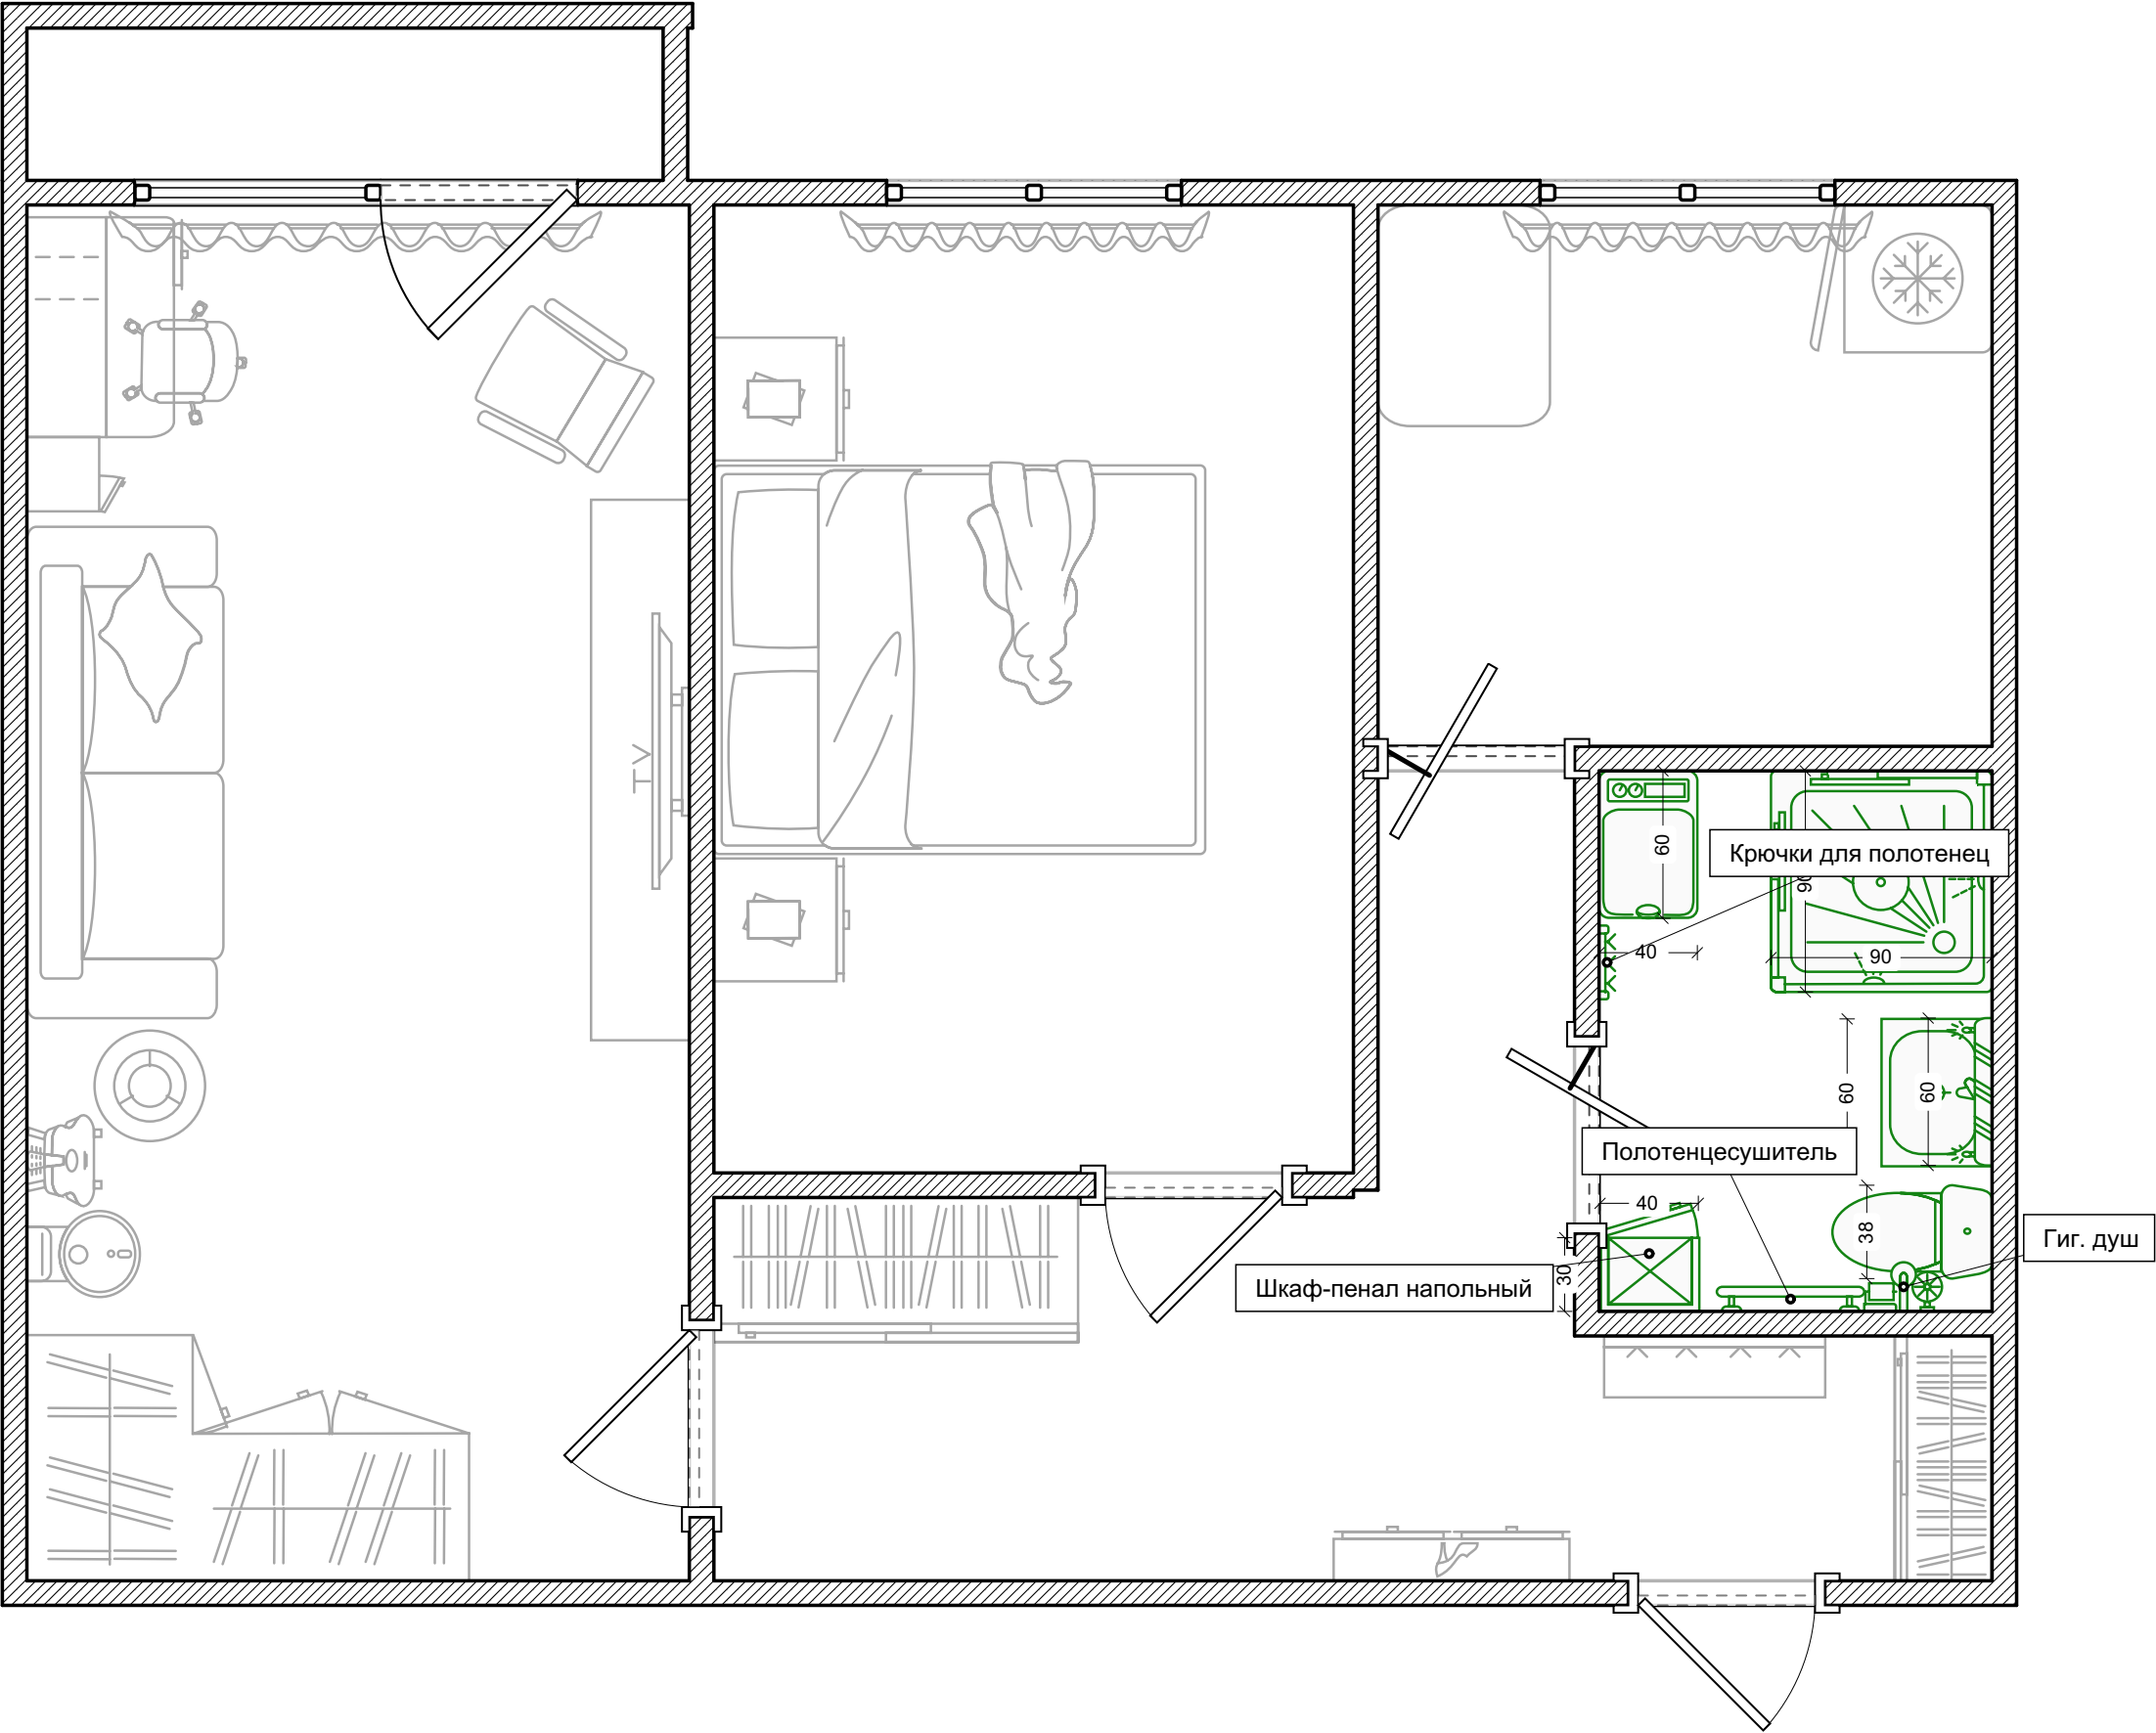

Розетки

Условные обозначения:



Стандартная розетка



Розетка с влагозащитой




Слаботочная розетка



Вывод провода 220В




Встр. электрощиток

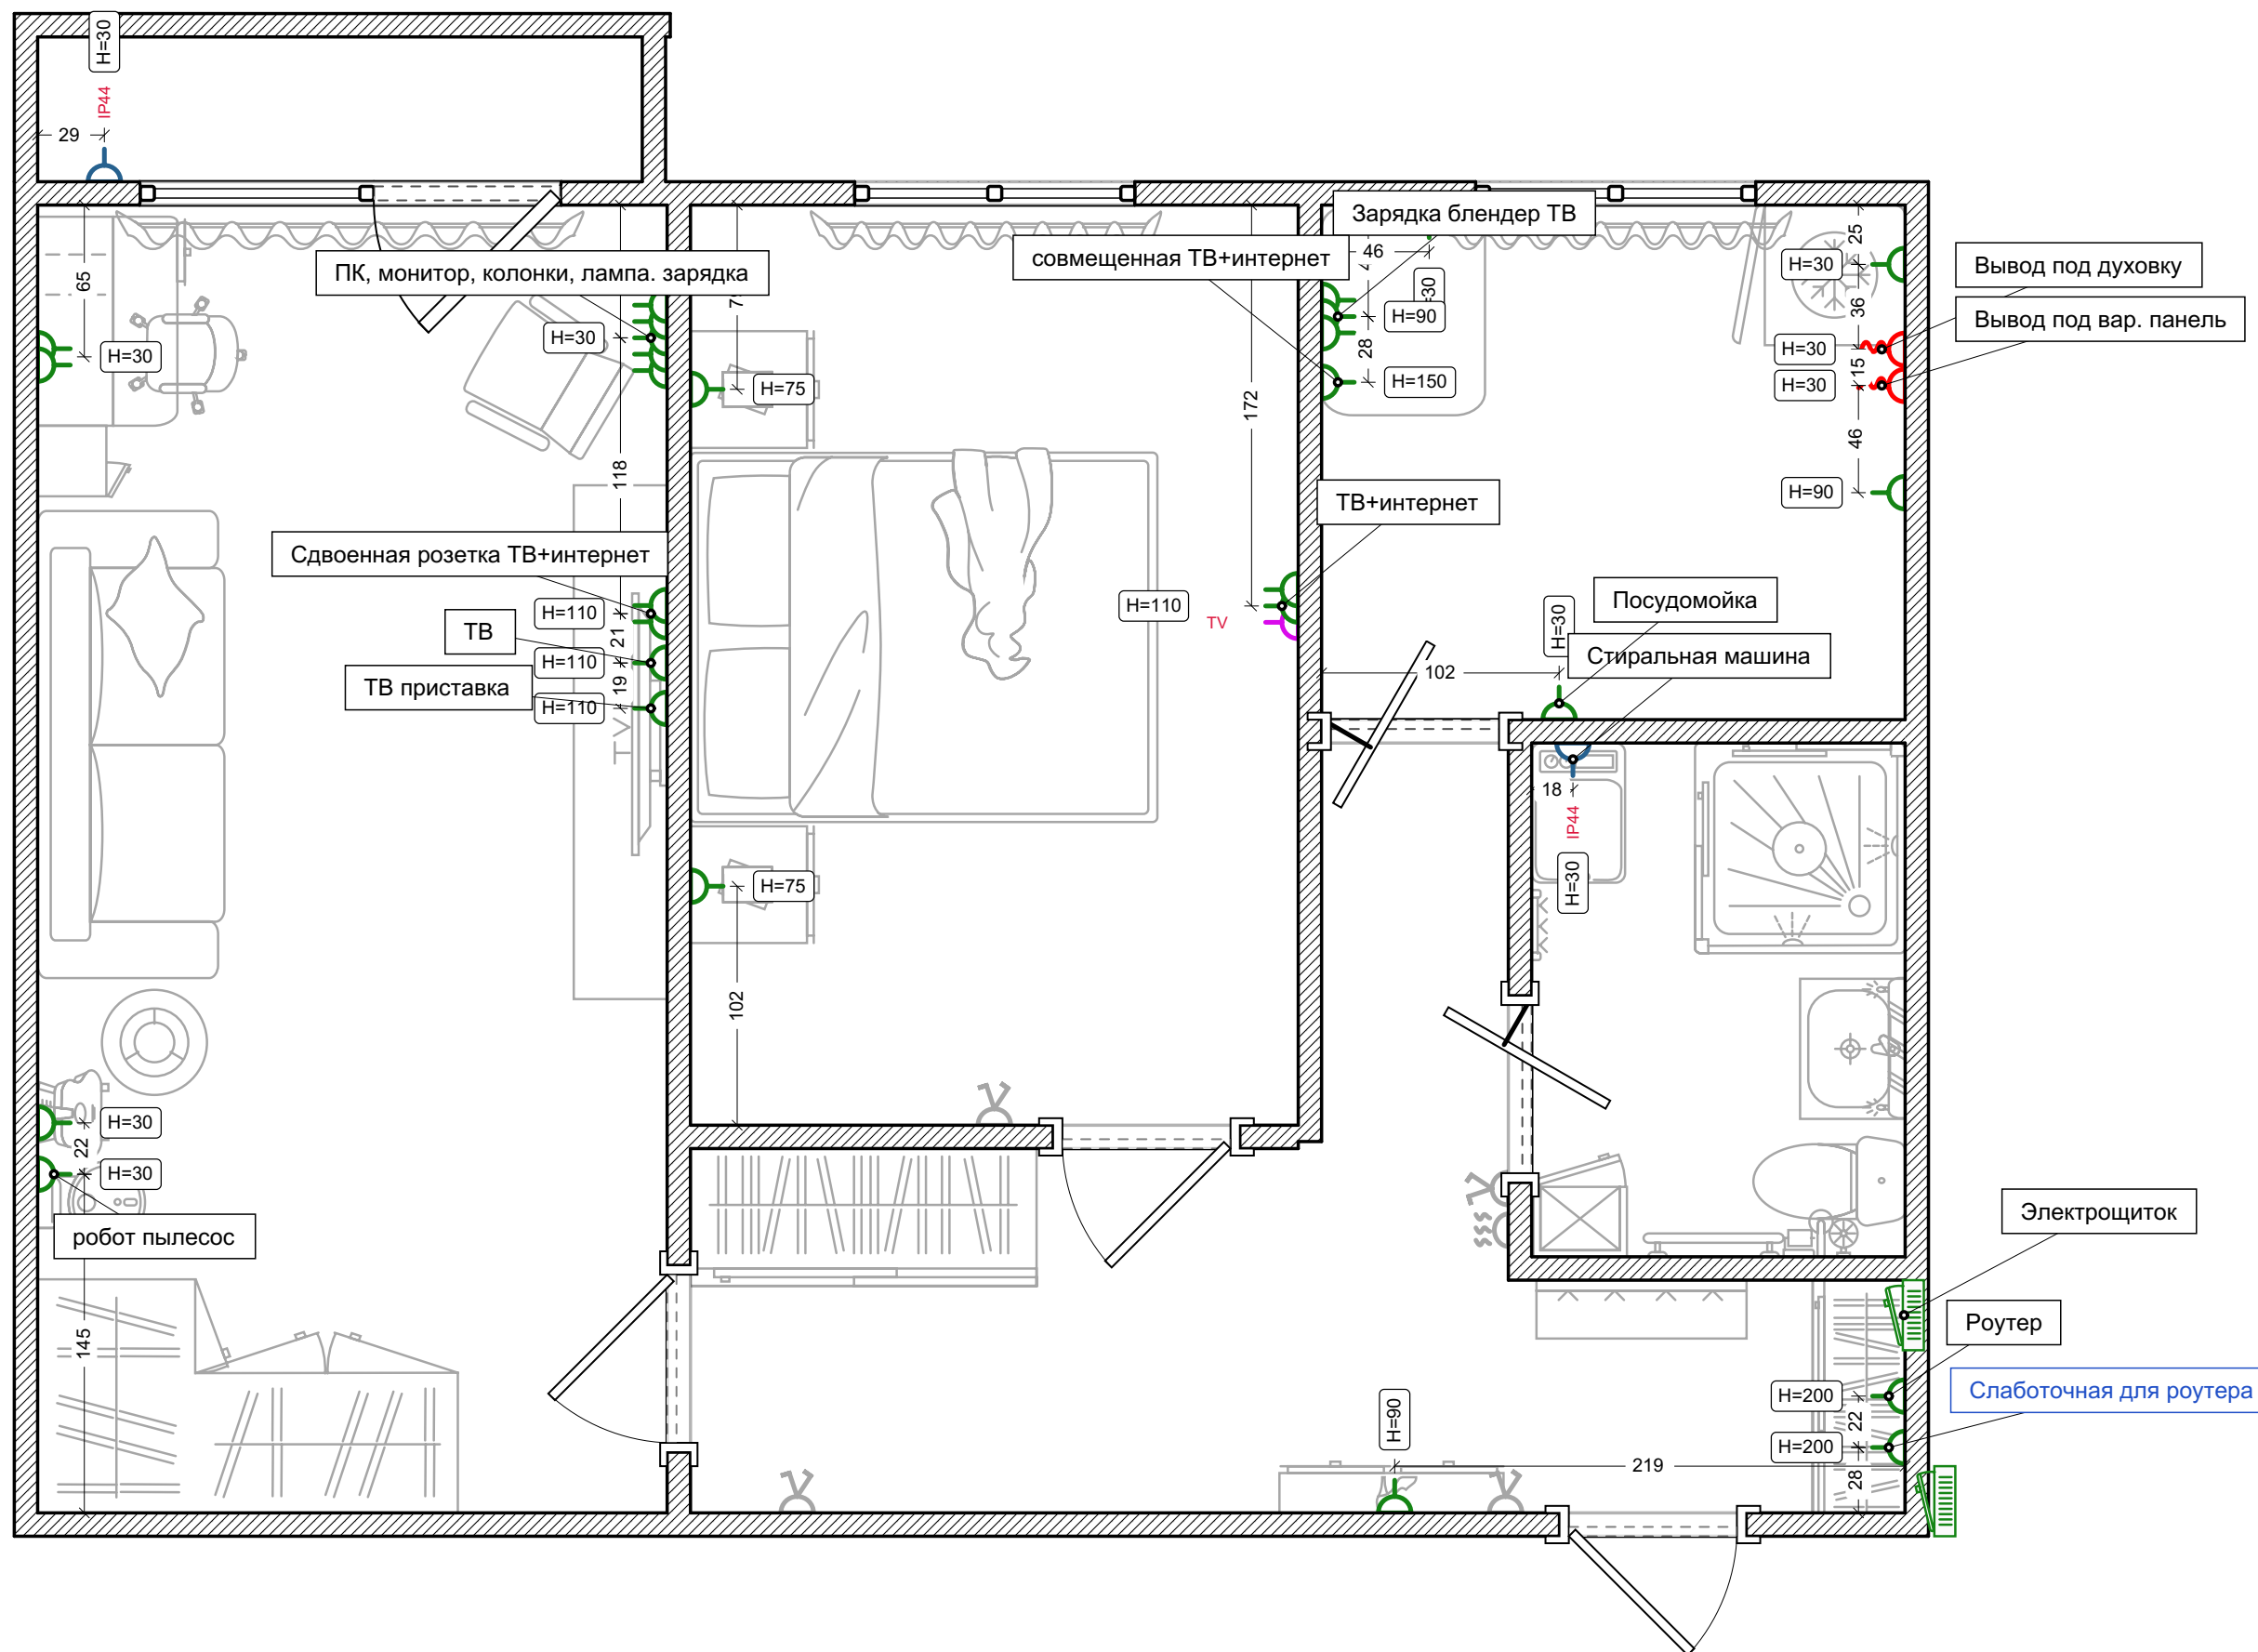

Освещение

Условные обозначения:


- Светильник-бра
- Подвесная люстра
- Светильник светодиодный
- Светильник встраиваемый
- Светильник накладной
- Встроенная трековая шина

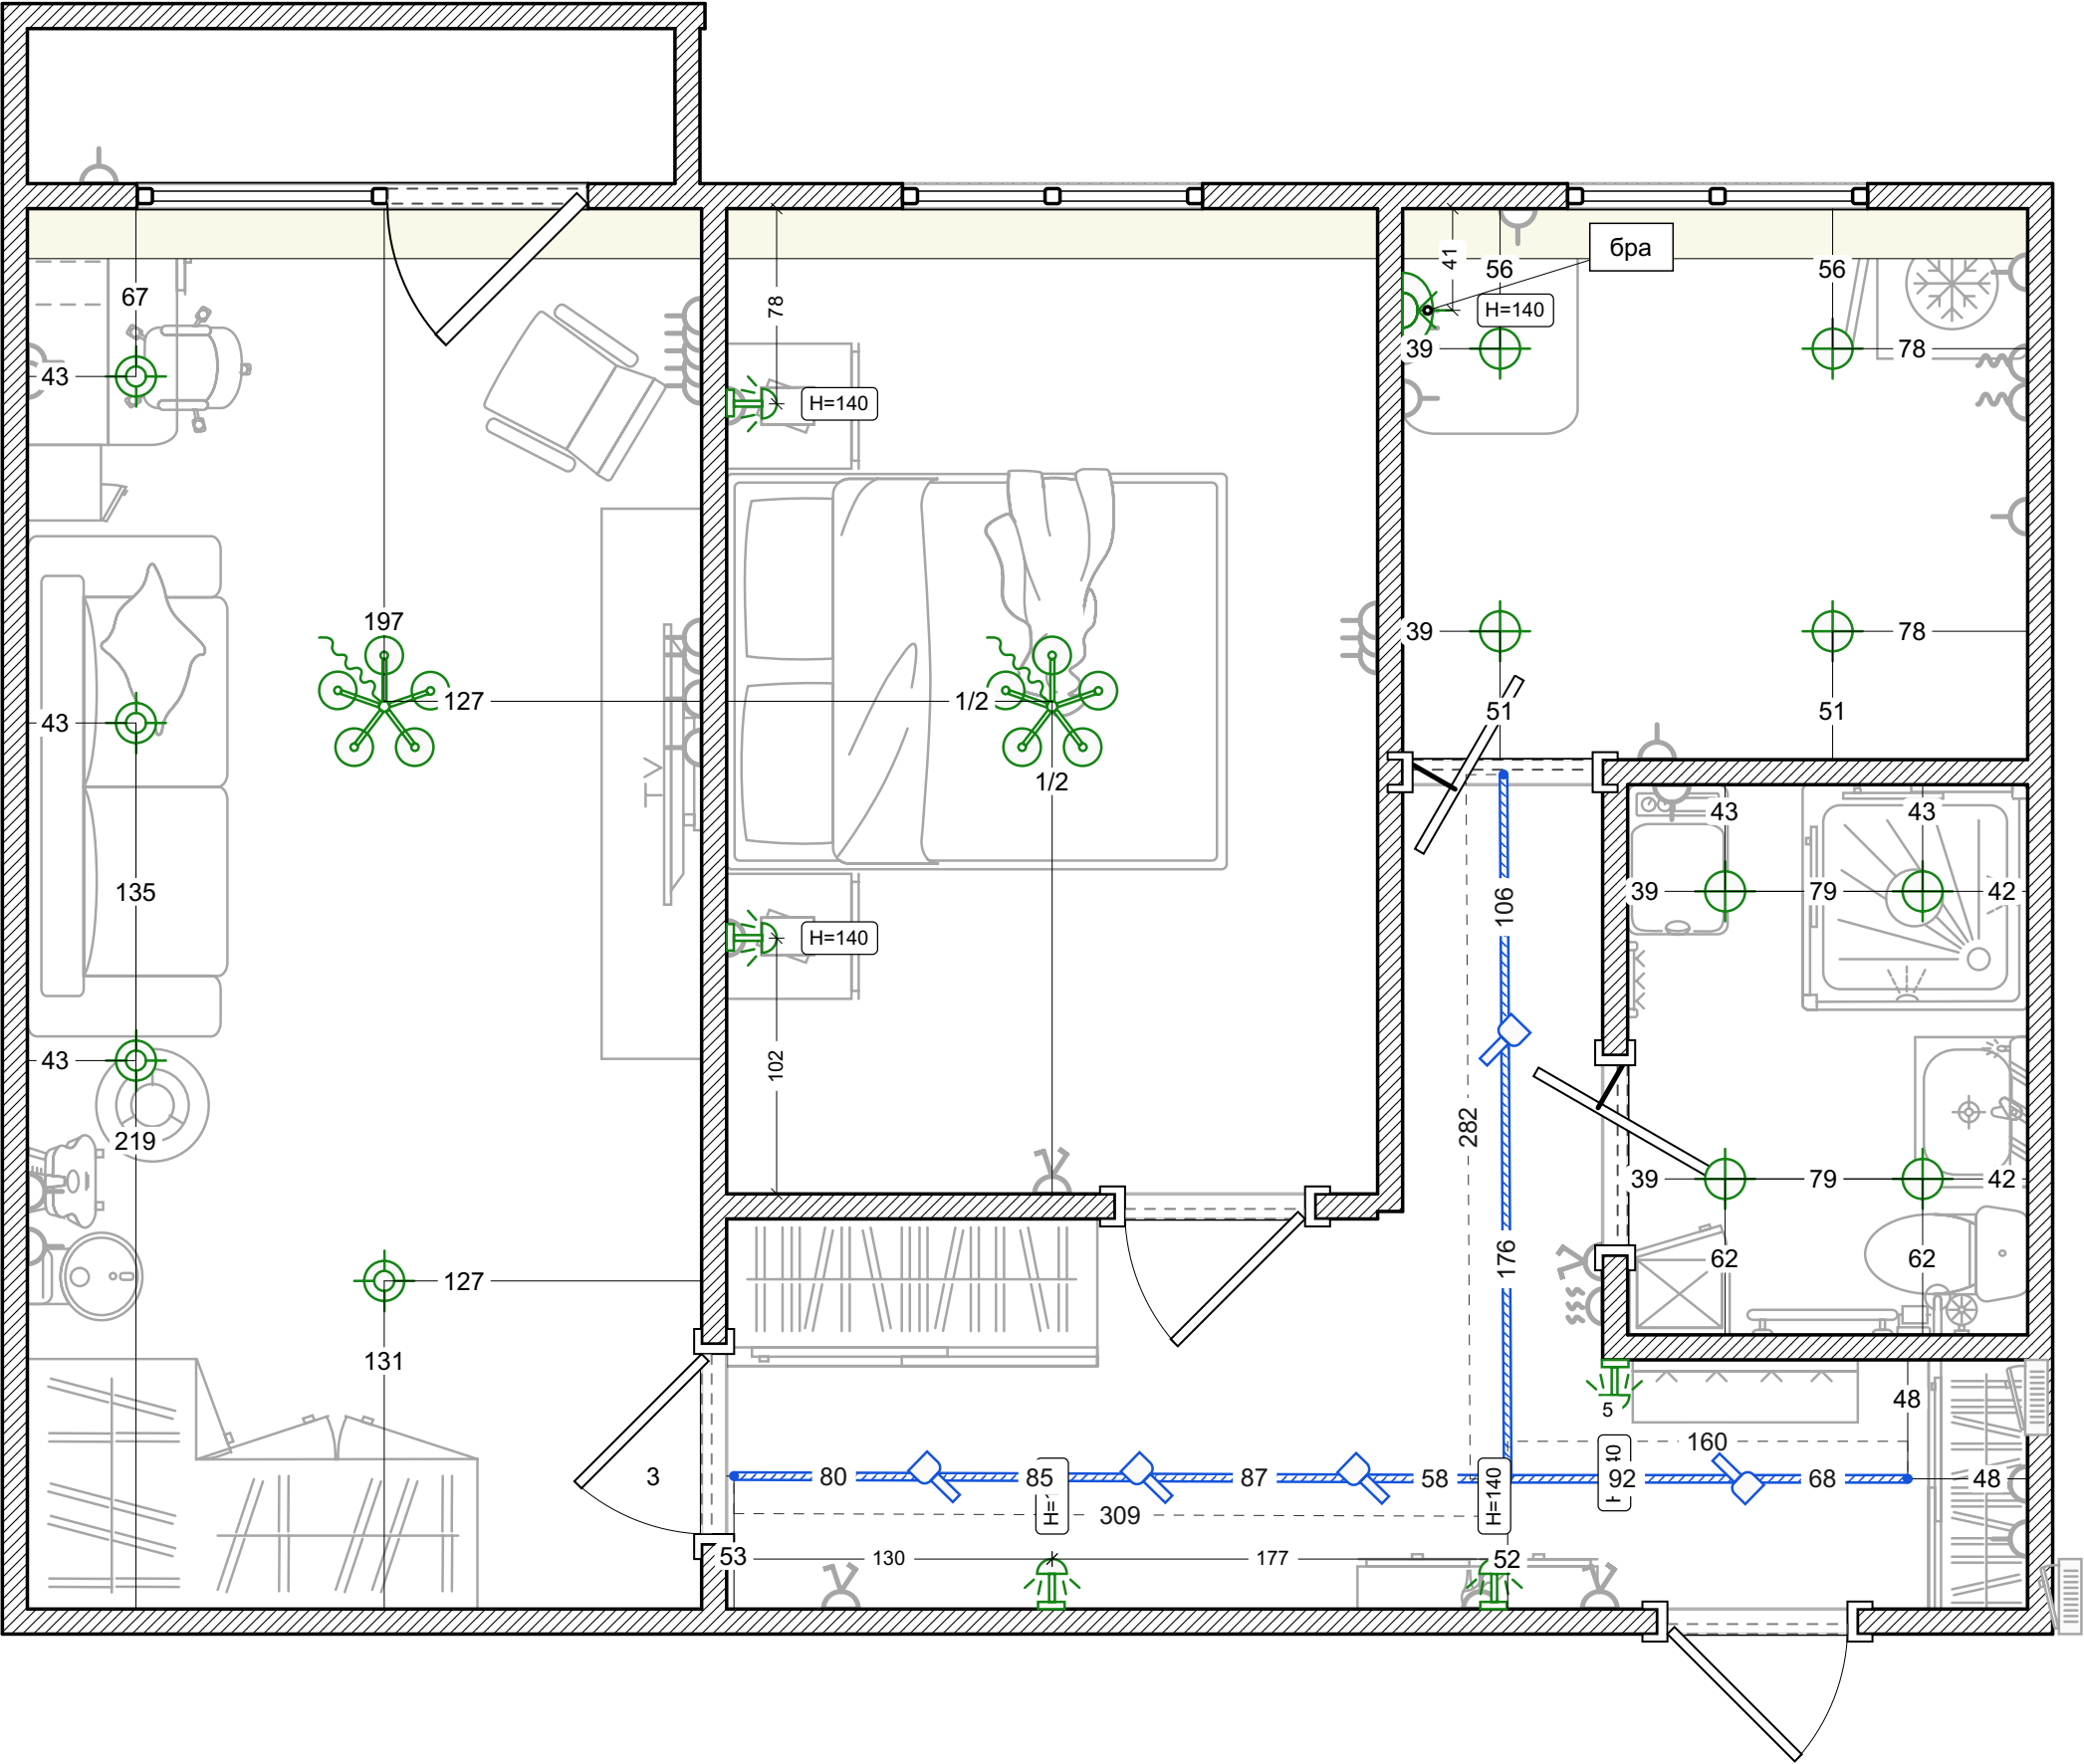

Выключатели

Условные обозначения:


 2-клавишный выключатель

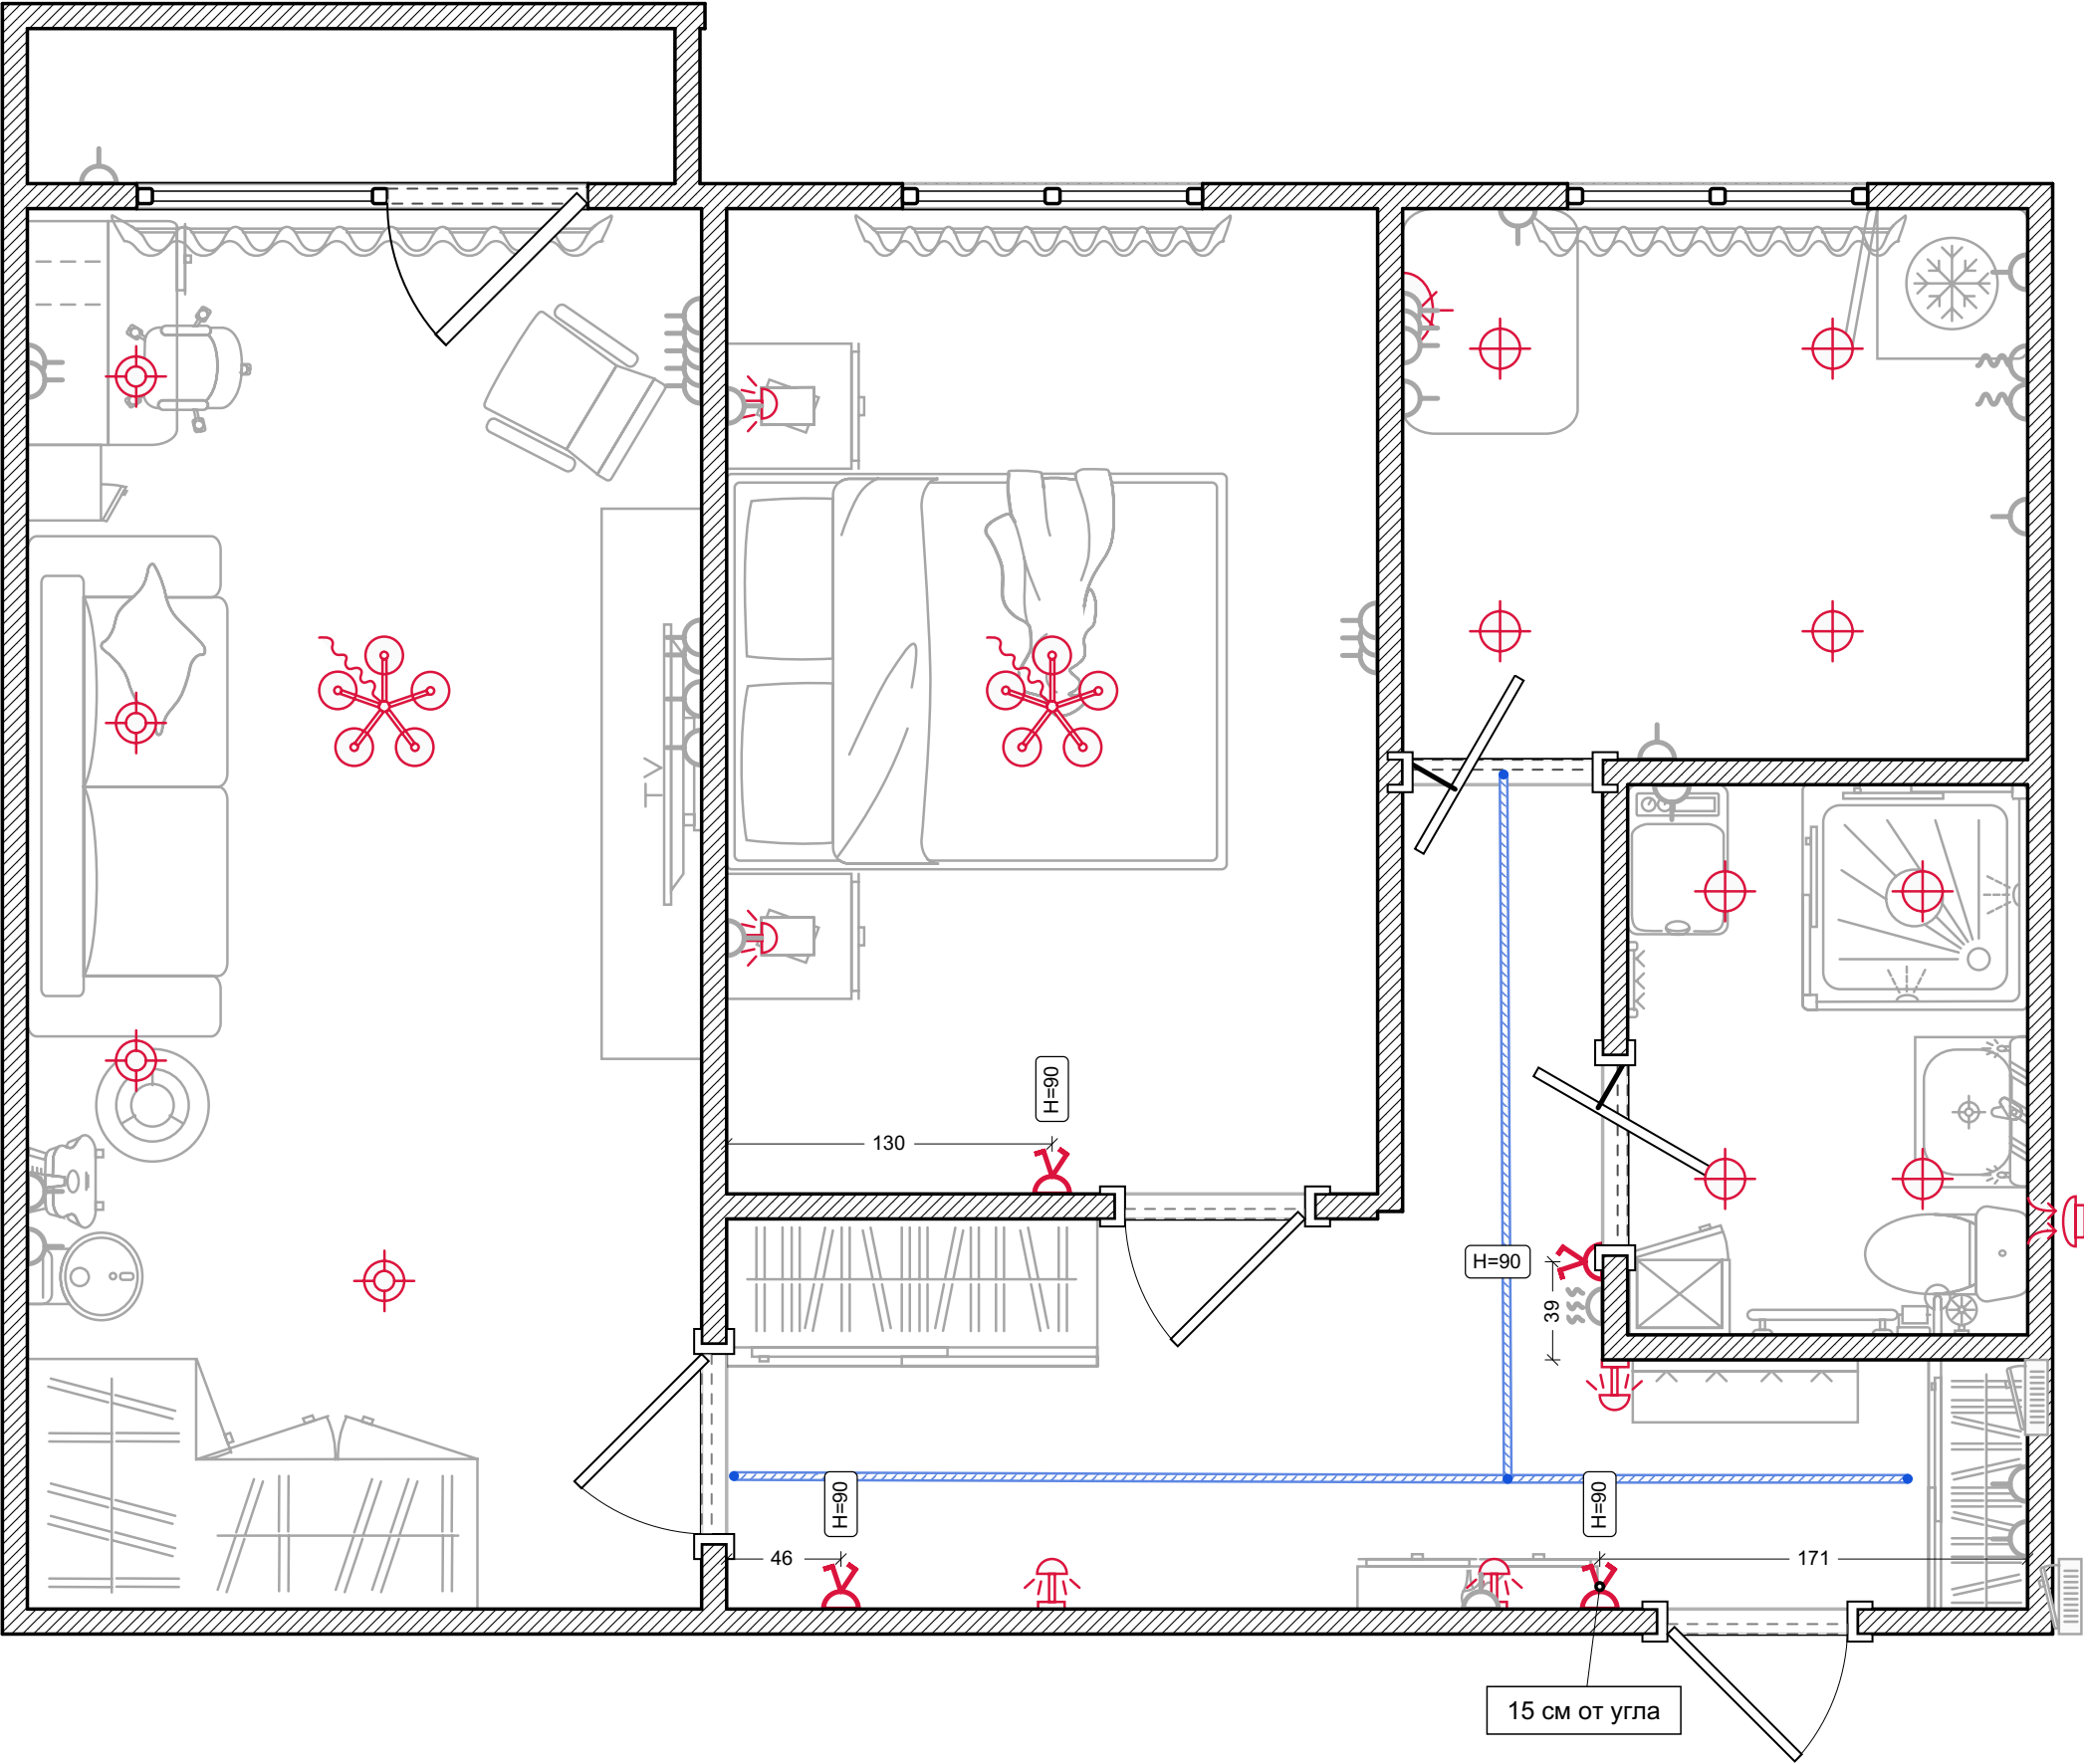

Теплые полы

Условные обозначения:


Терморегулятор

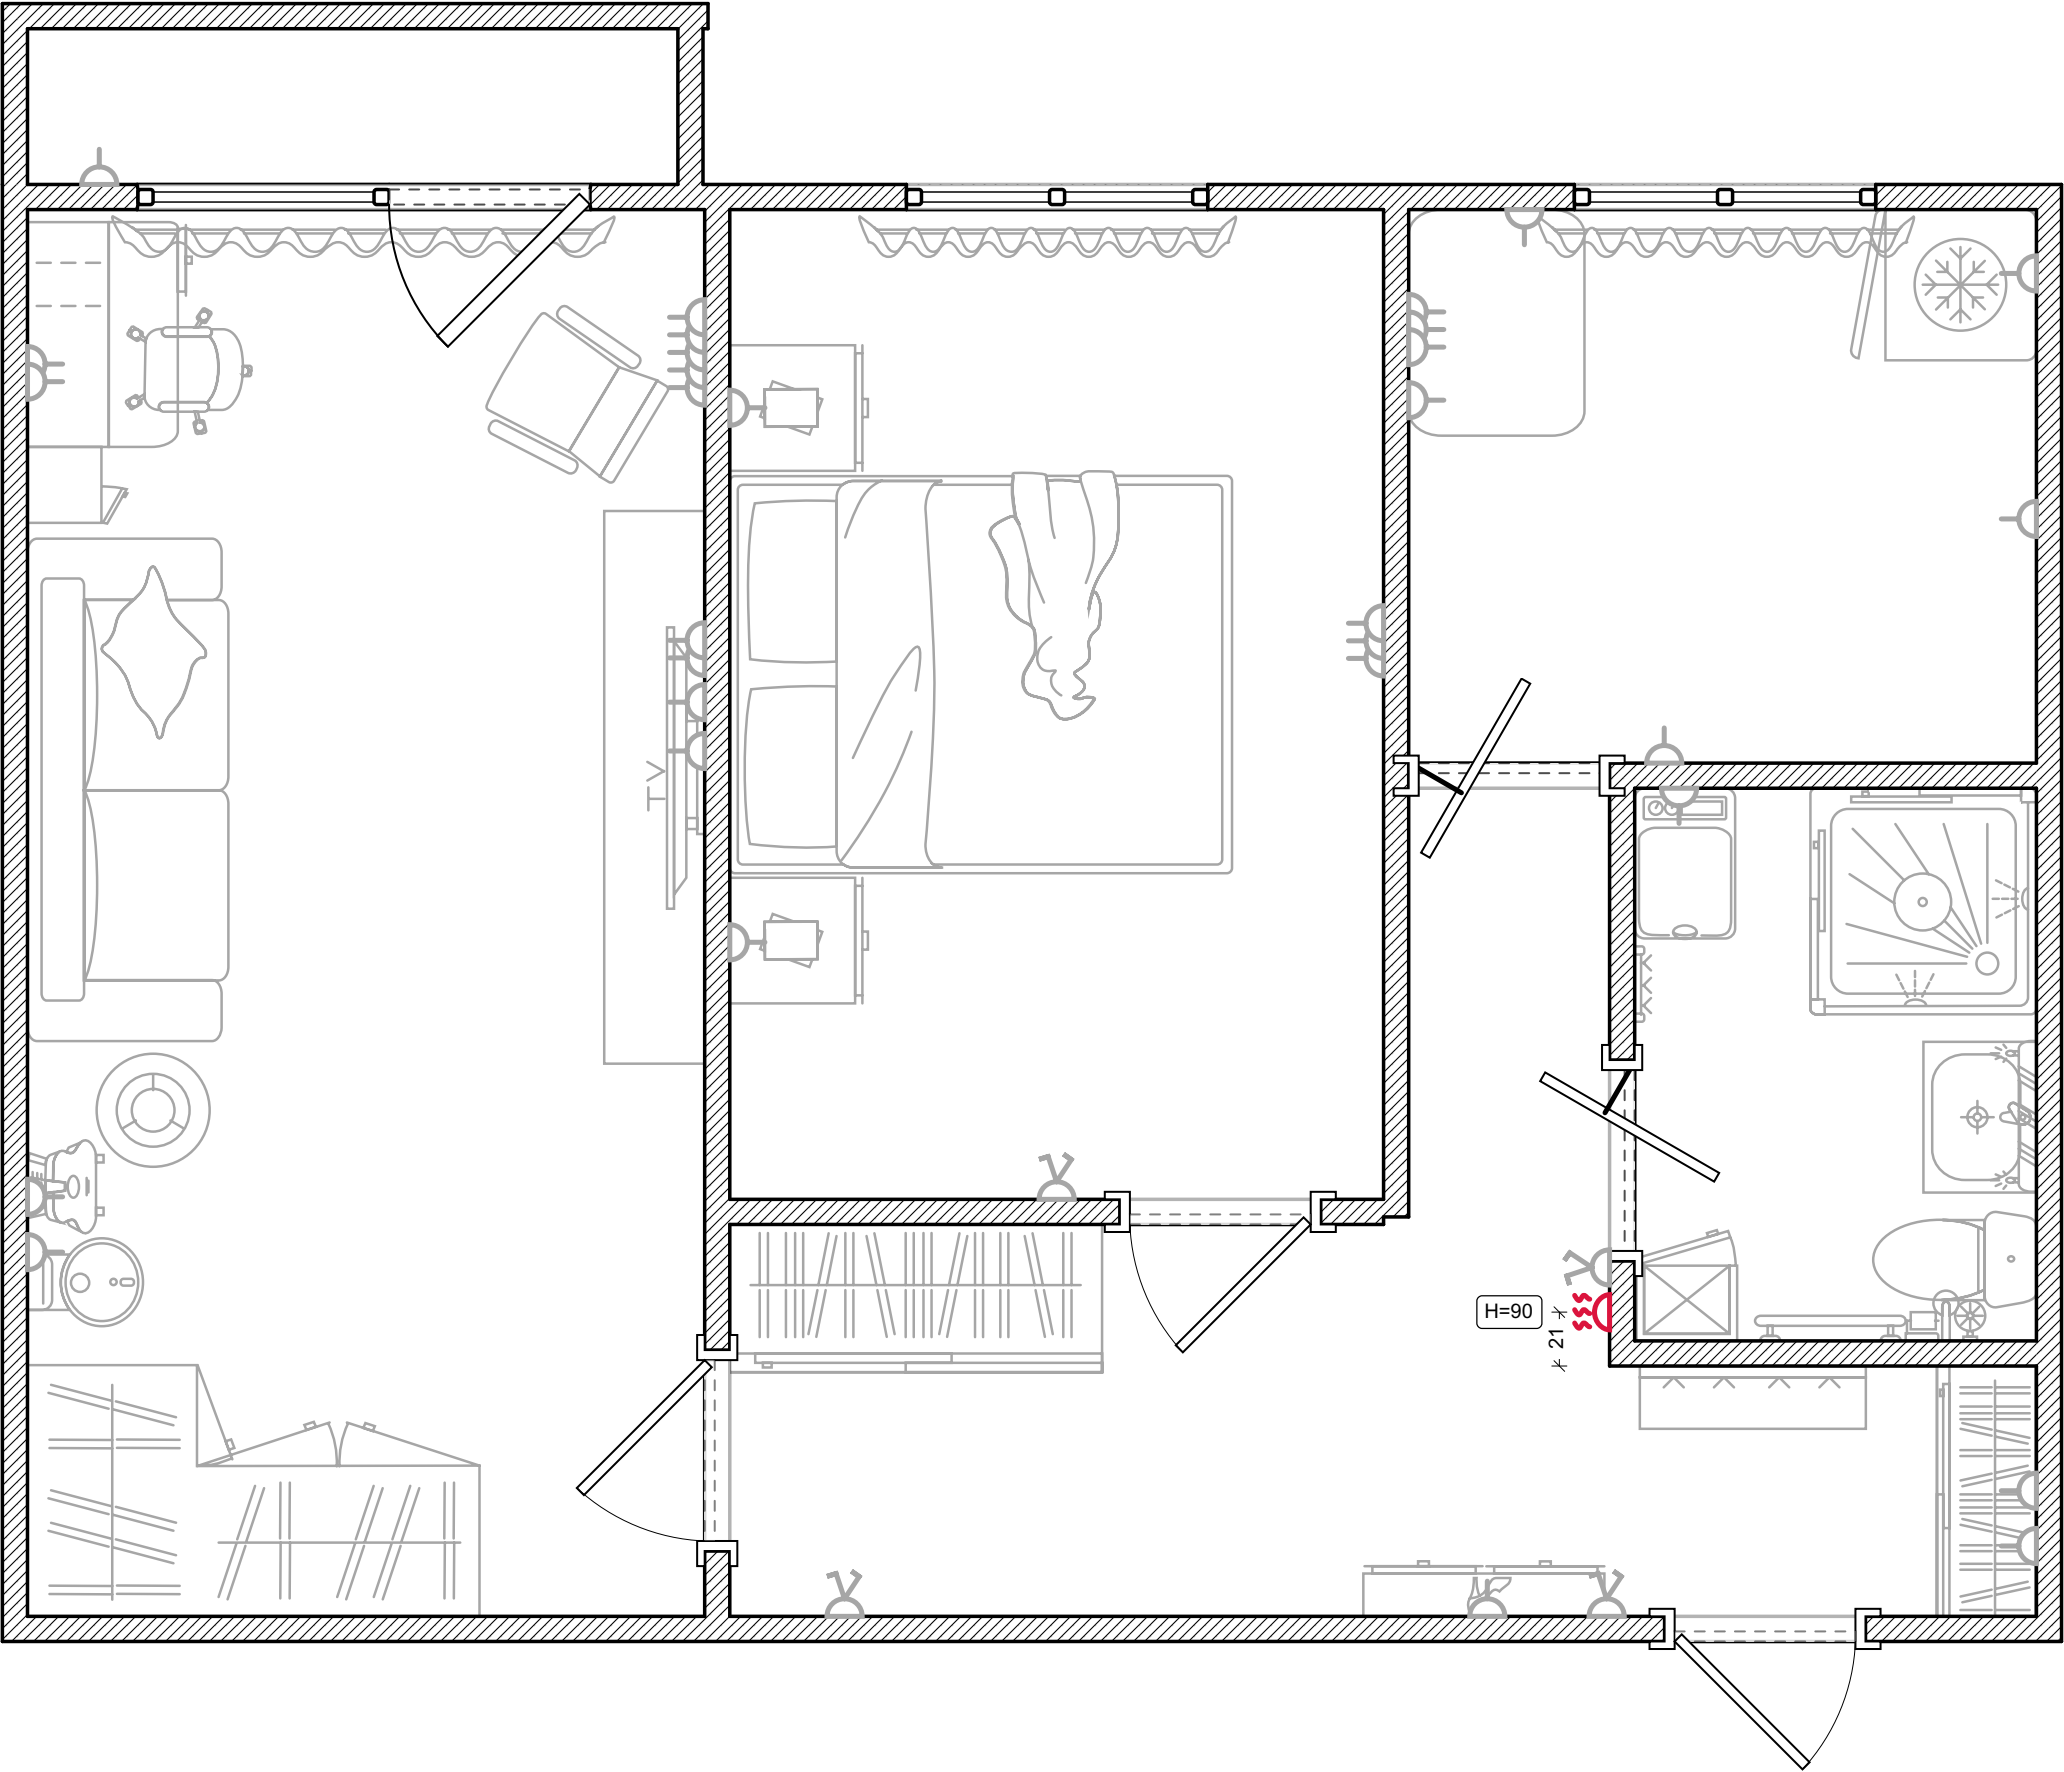

Кондиционеры


Условные обозначения:


- Внешн. блок сплит-системы
- Внутр. блок сплит-системы

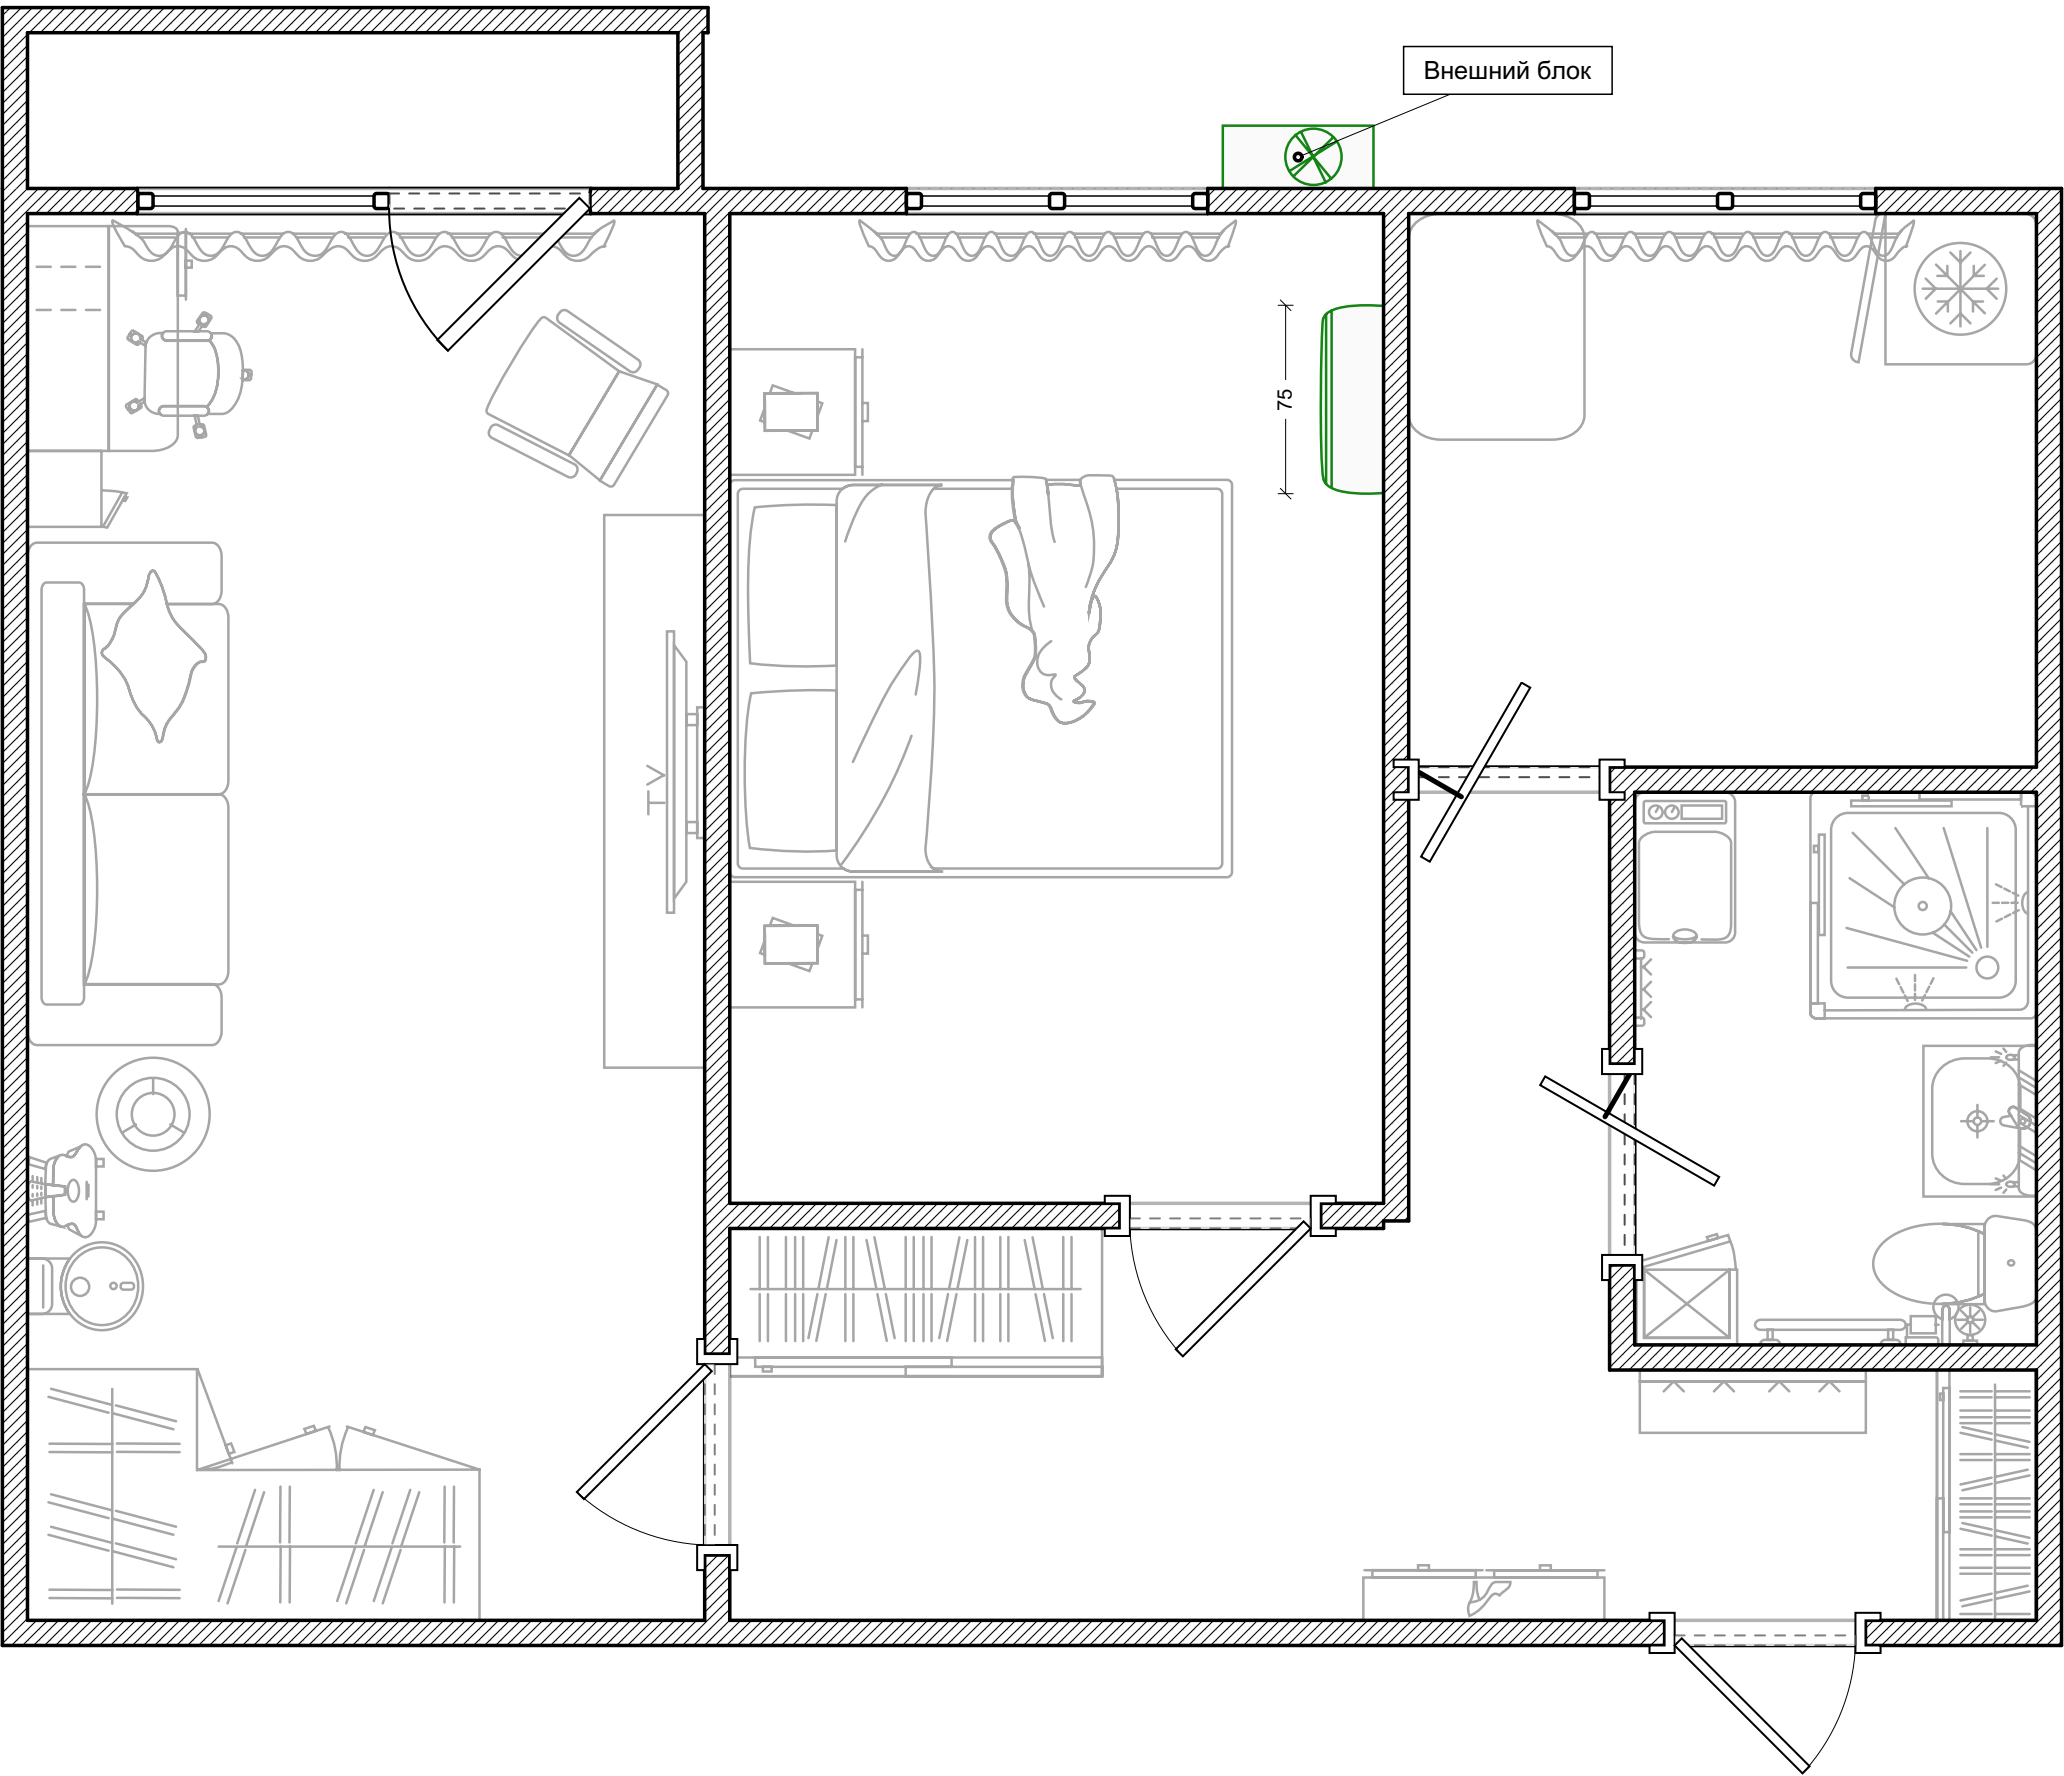

Вентиляция


Условные обозначения:


 Вентилятор настенный

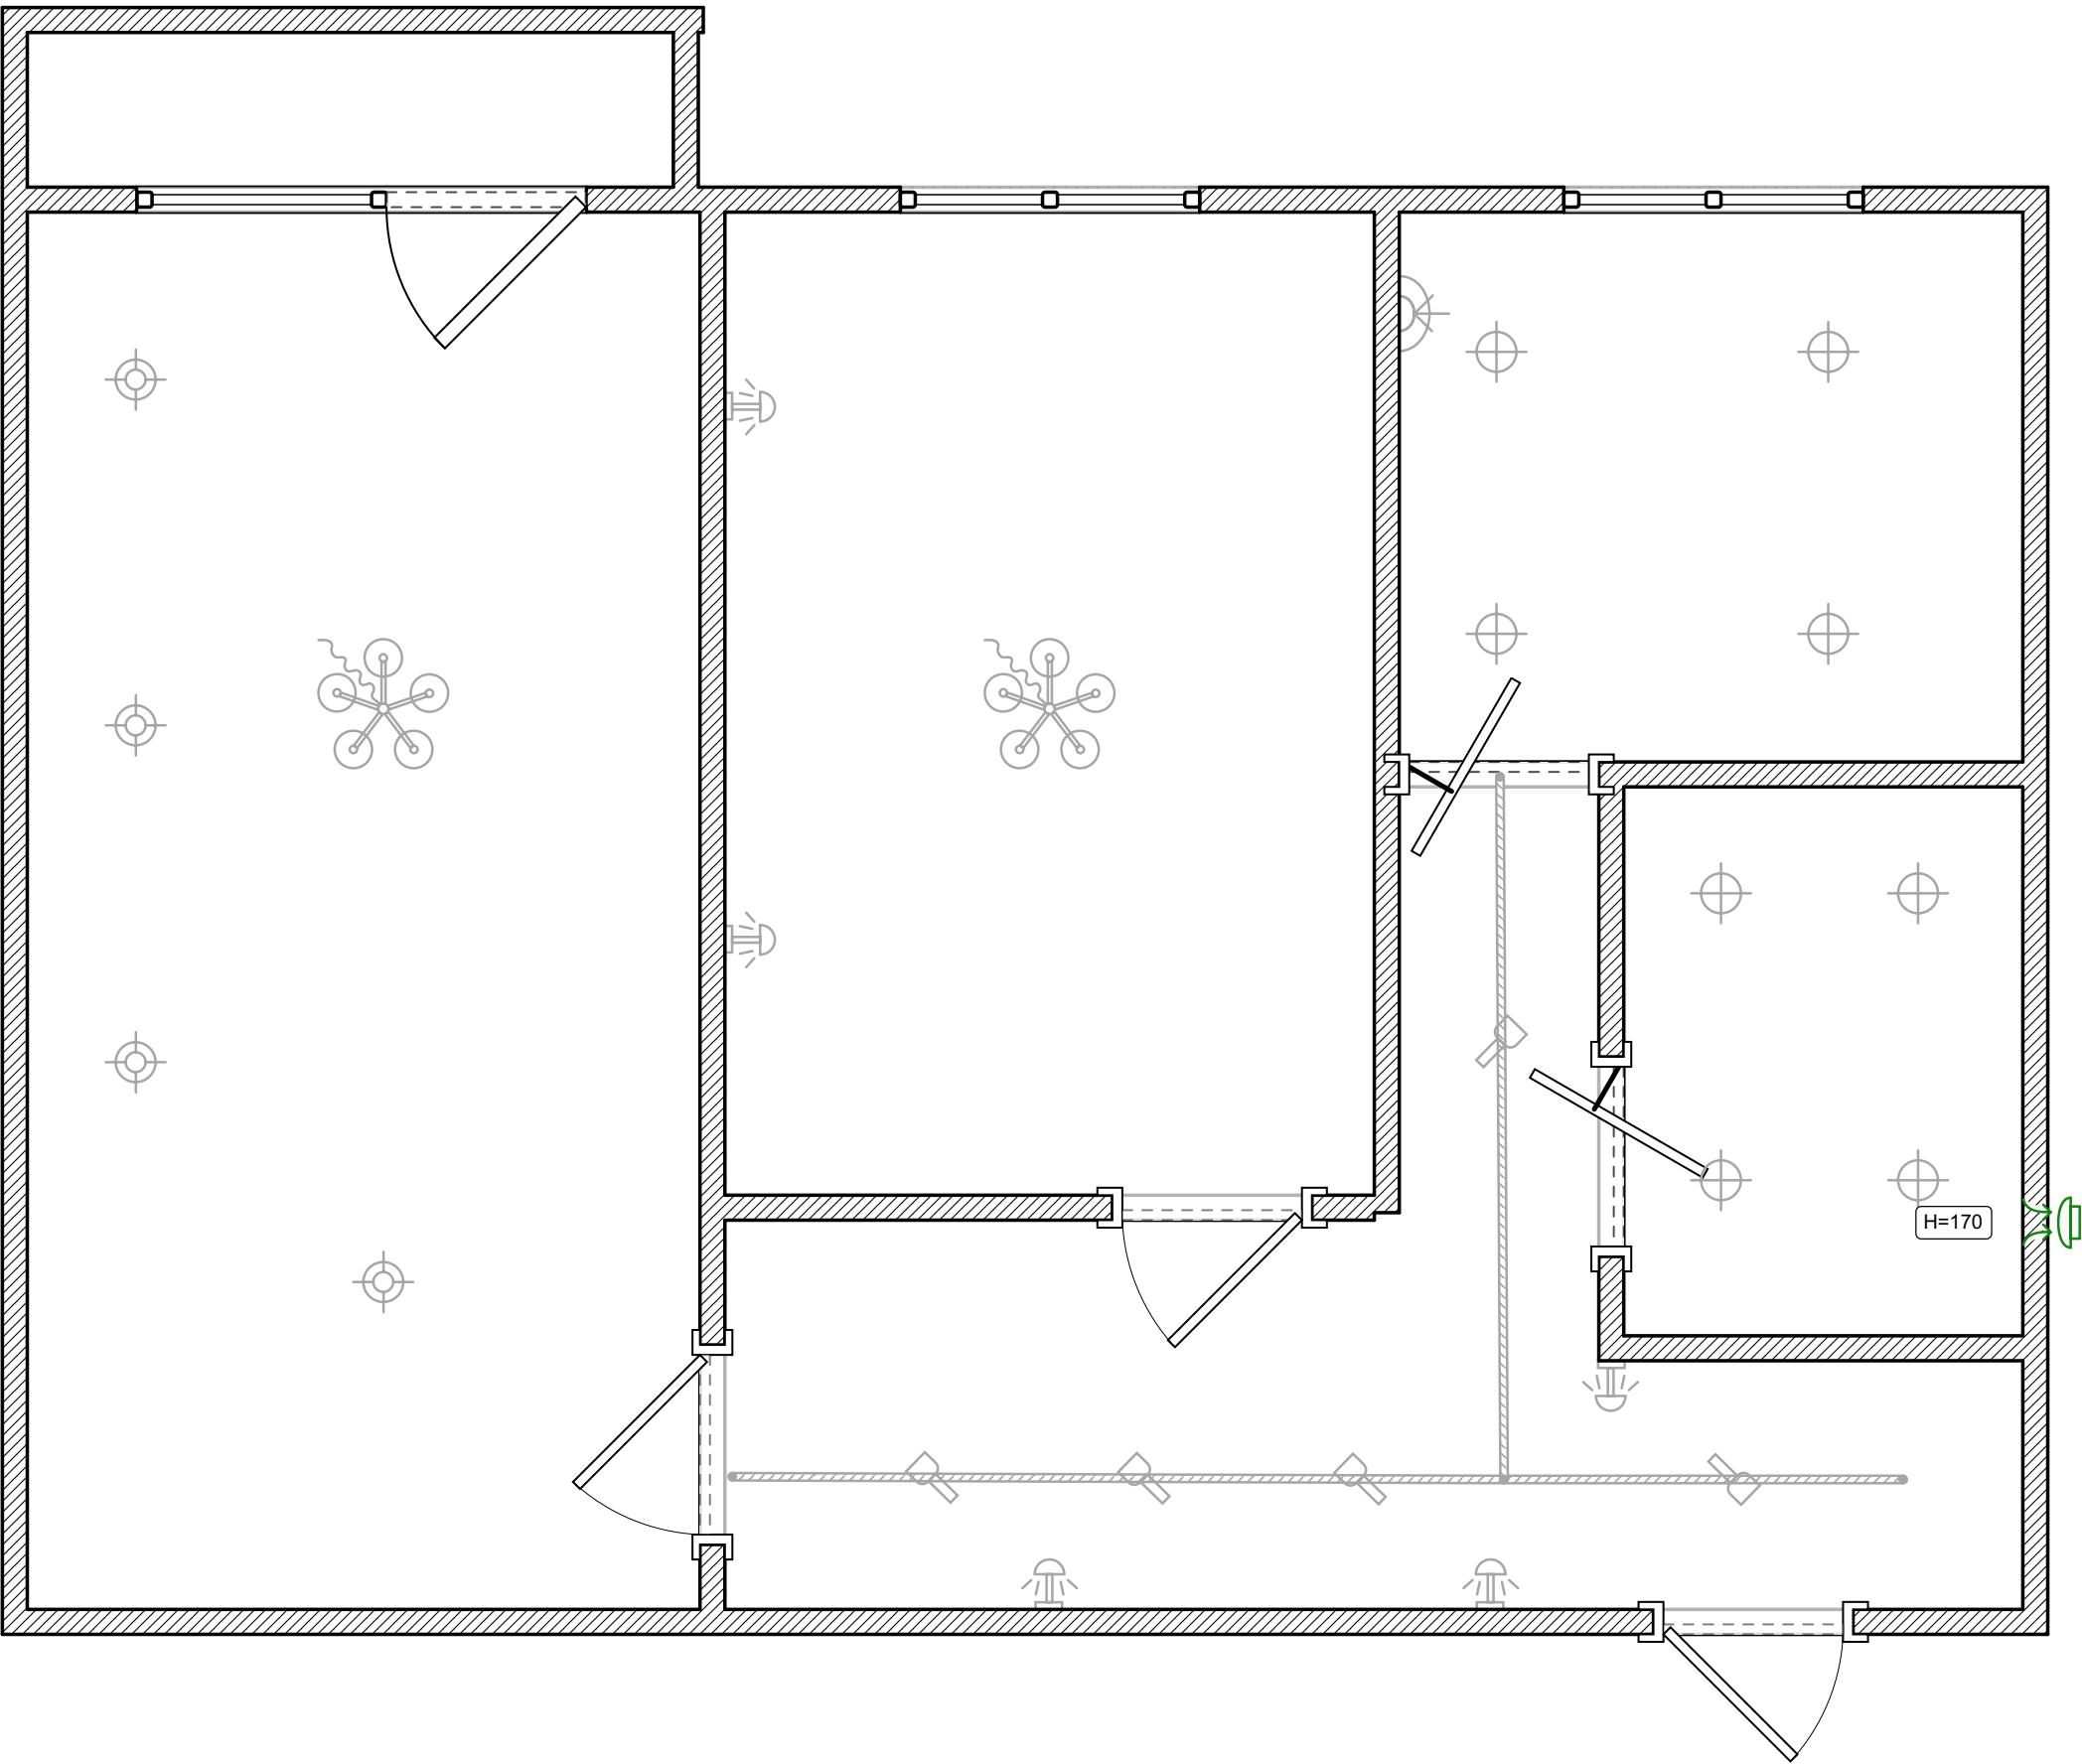

Электропроводка



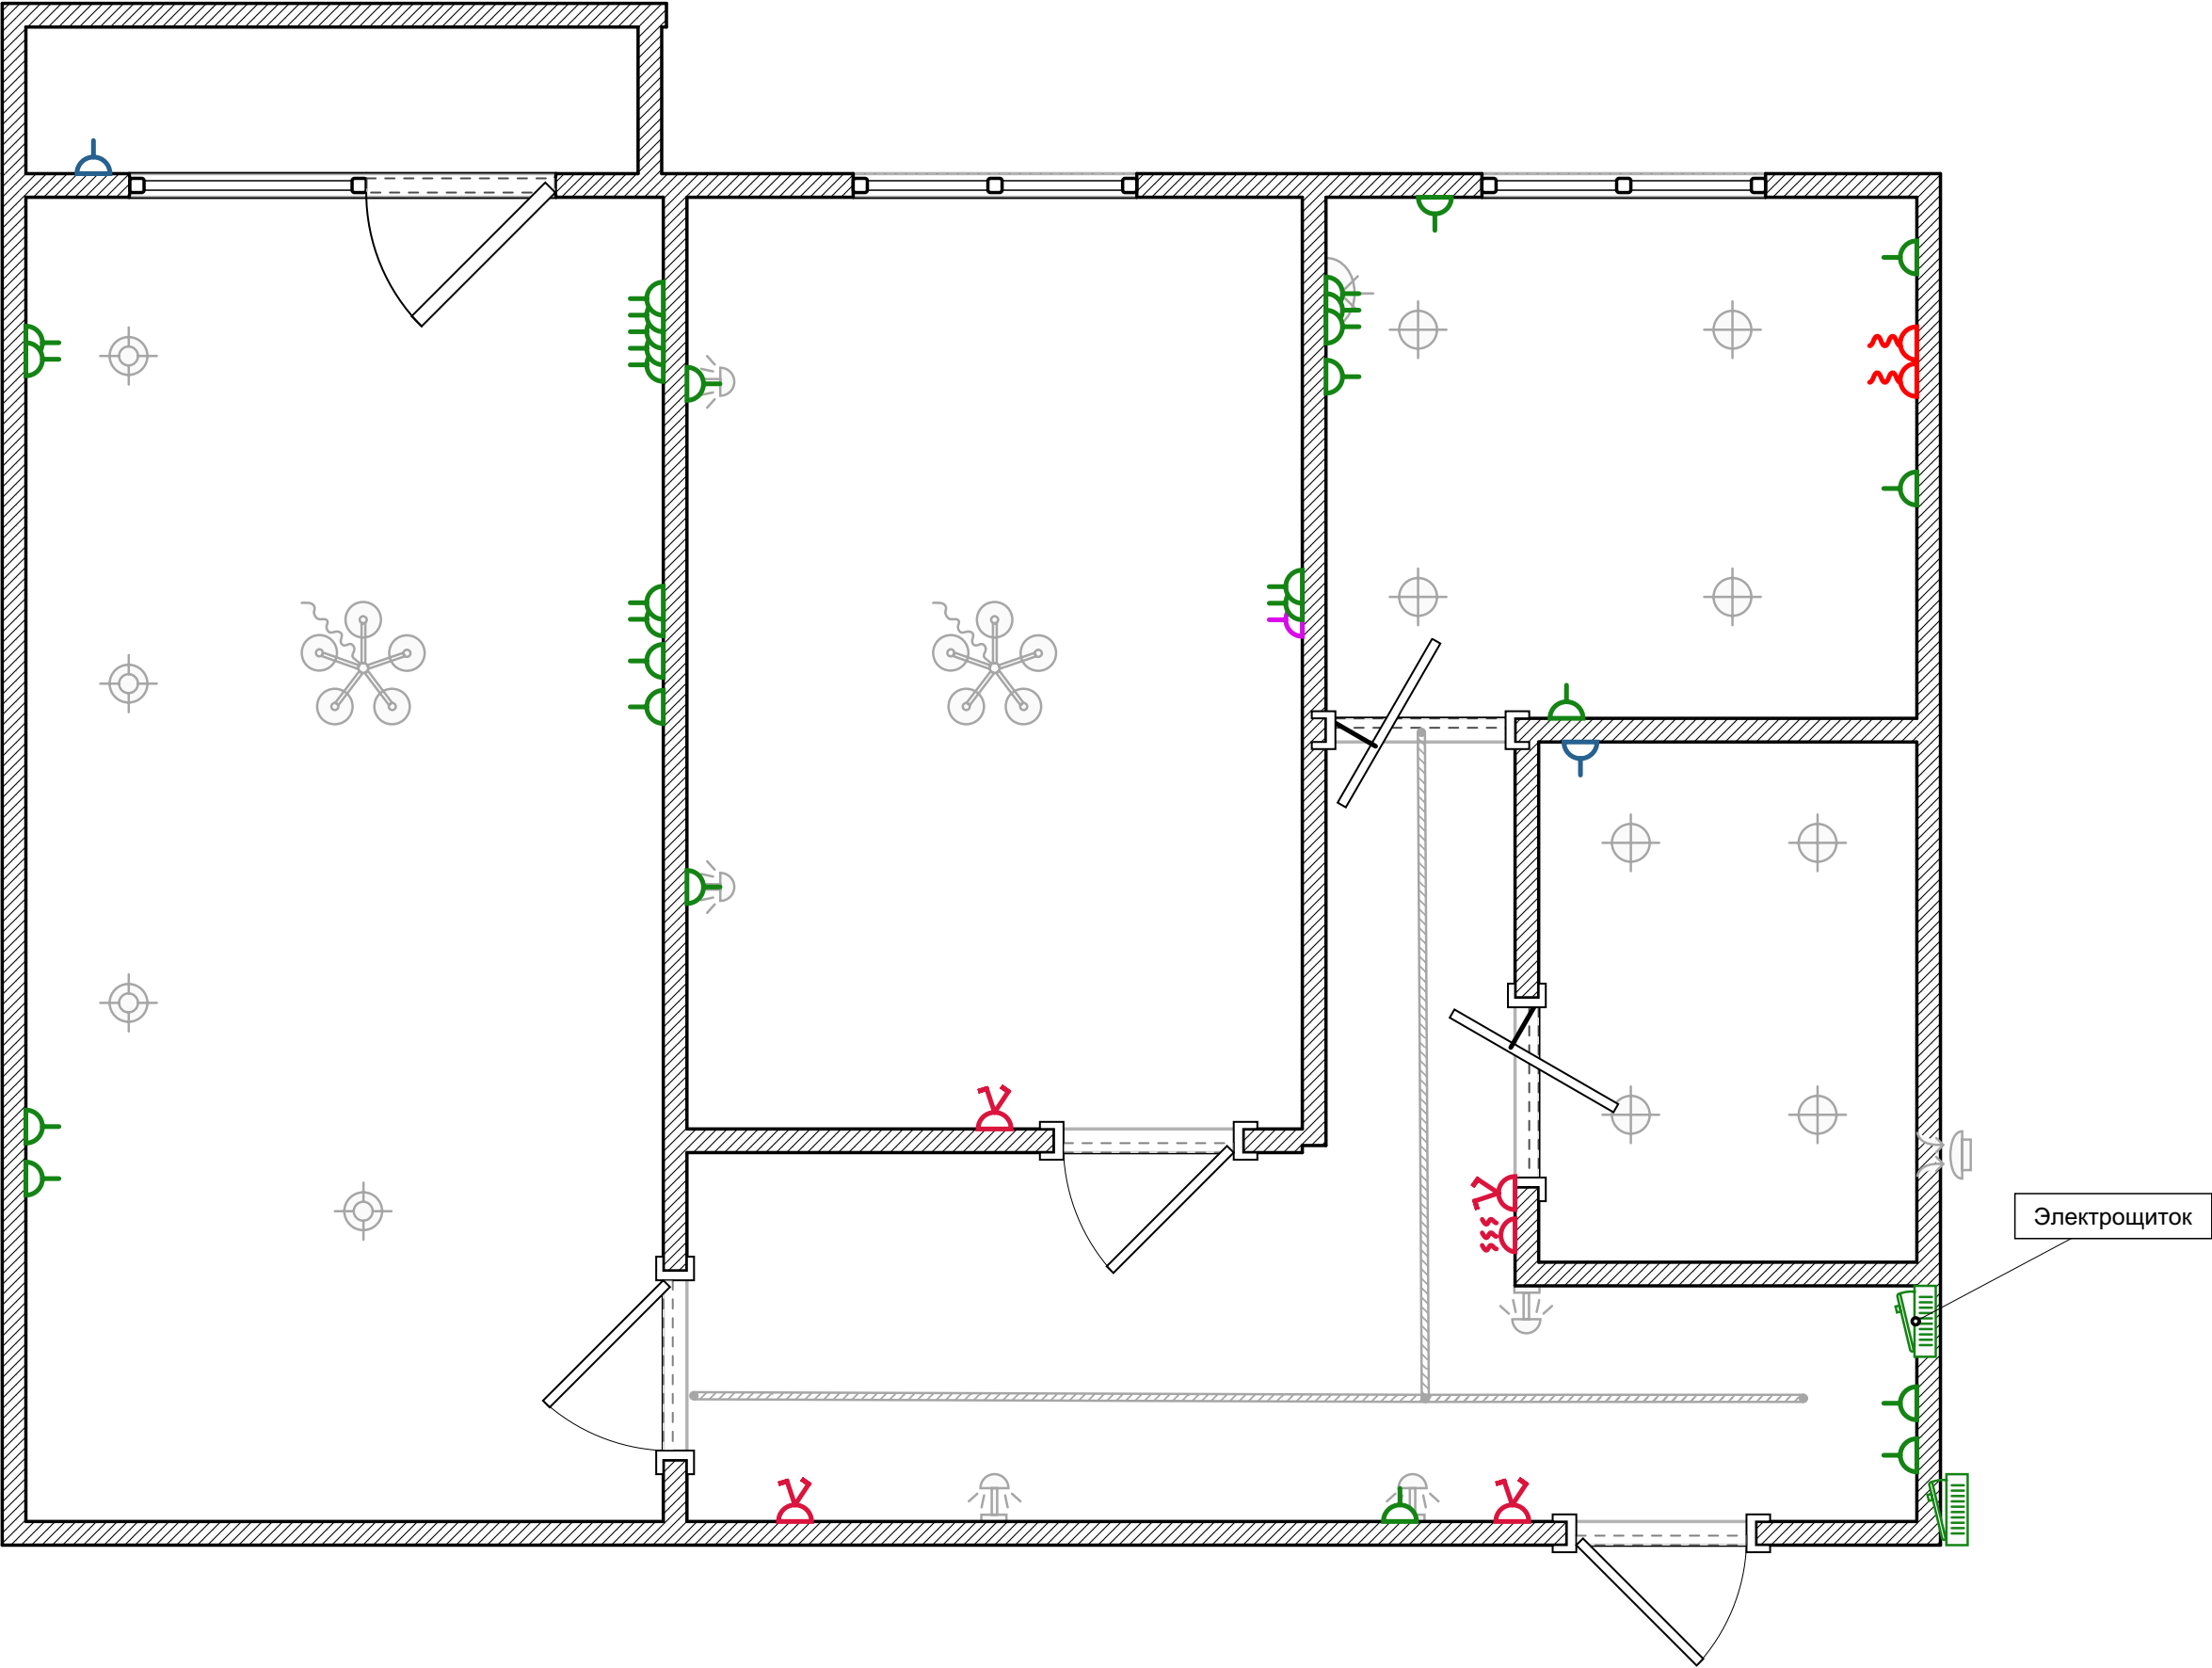

Условные обозначения:


 Встр. электрощиток



Напольные покрытия

Условные обозначения:


-  Ковролин
-  Плинтус полиуретановый
-  Напольная плитка
-  Линолеум

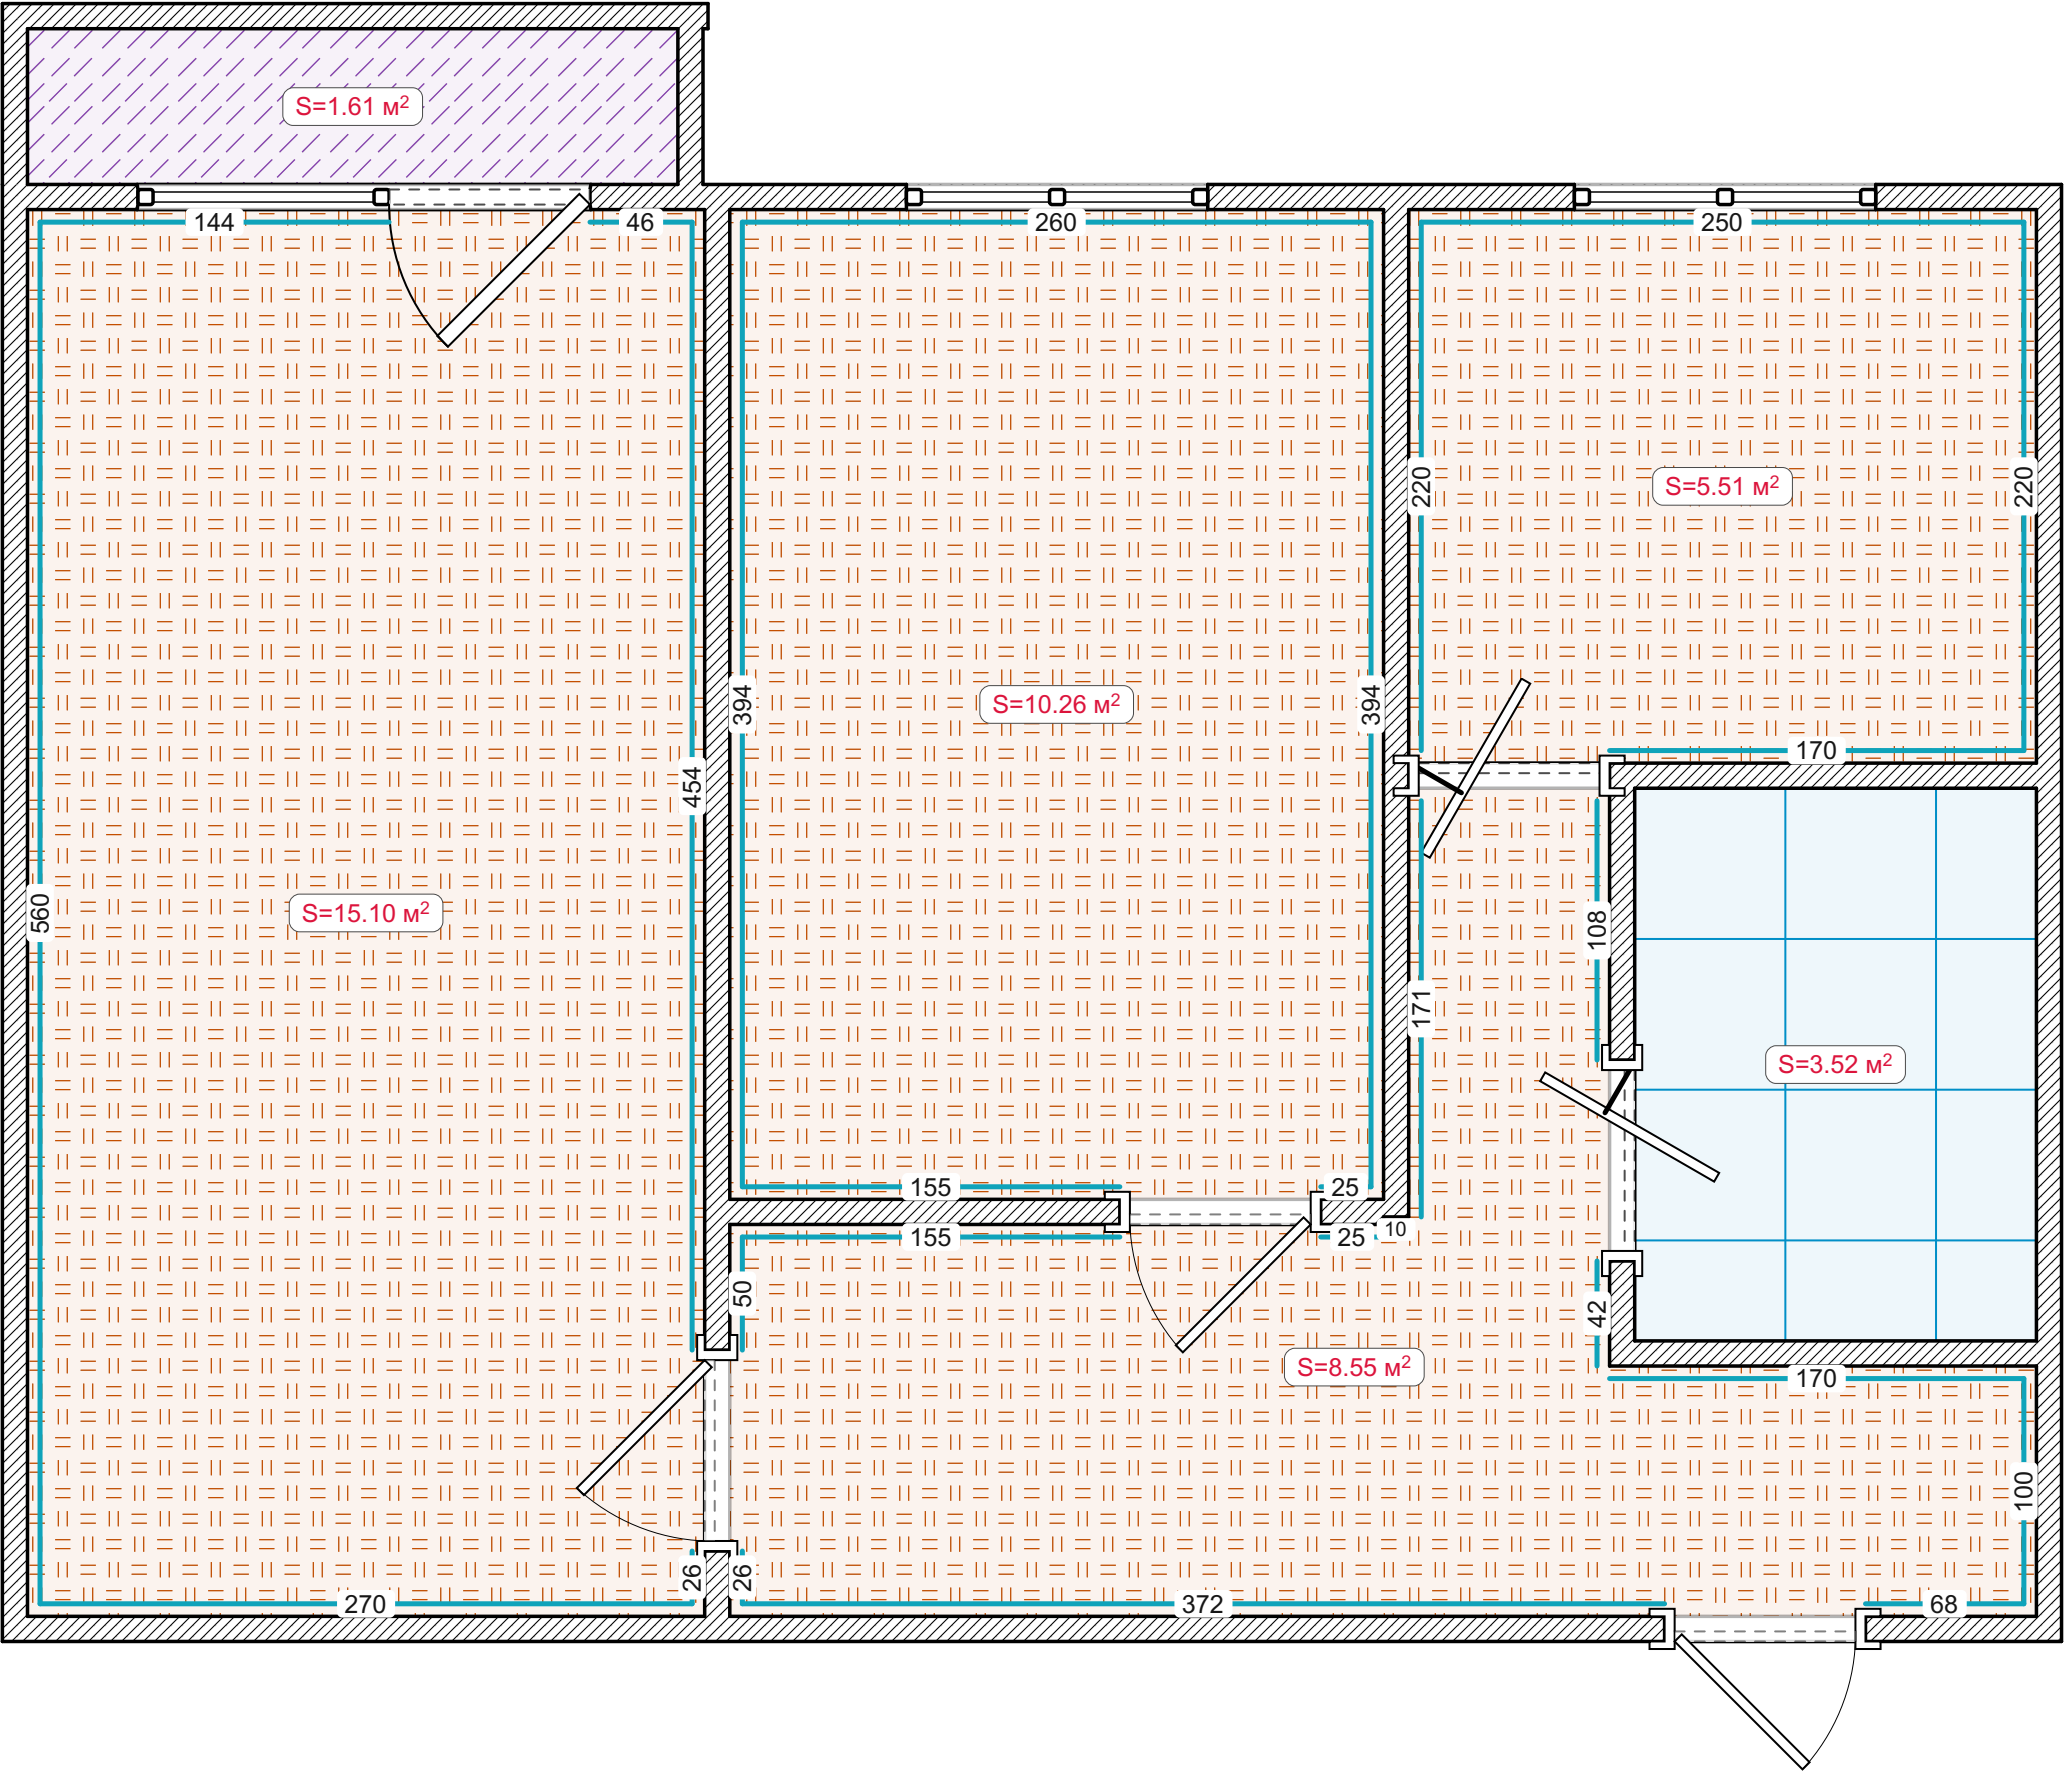

Отделка стен

Условные обозначения:

- Облицовка плиткой
- Поклейка обоев

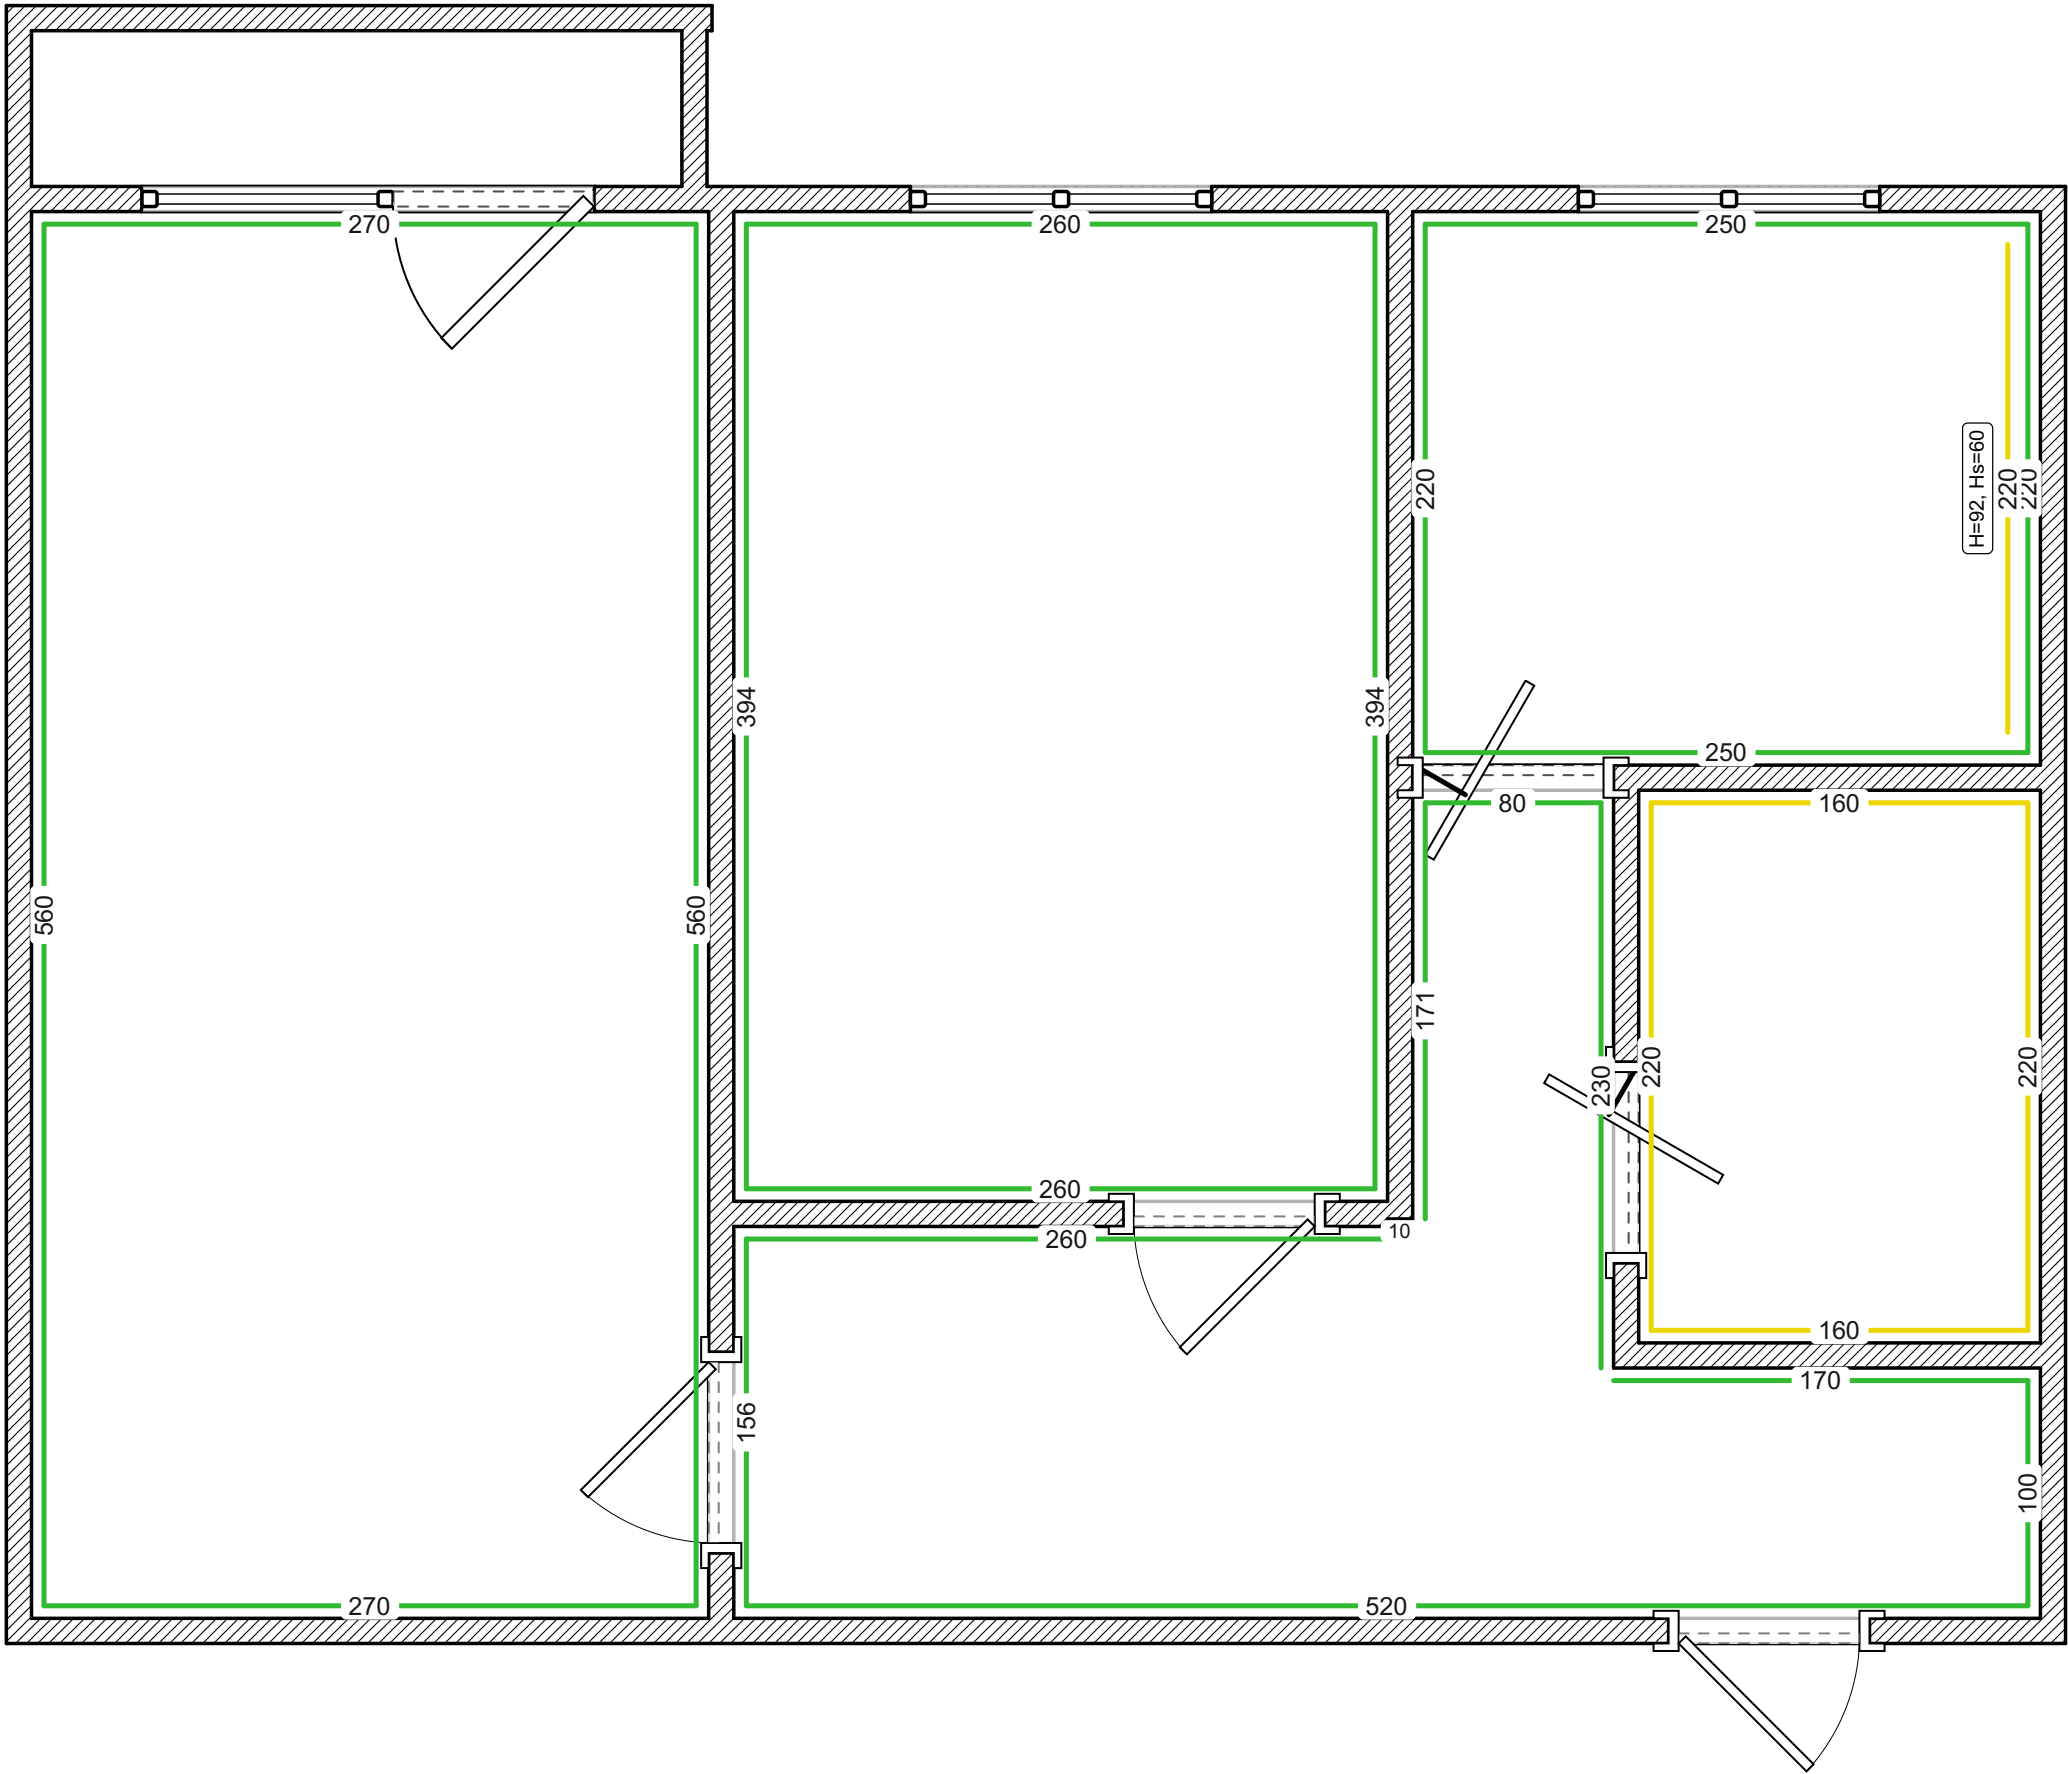

Потолки

- Условные обозначения:
- Закарнизная ниша
 - Натяжной потолок (ткань)

